

PLAN ÎNCADRARE ÎN ZONĂ




ORDONANȚĂ ADMINISTRATIVĂ  
 3510  
 VICIINITĂȚII  
 LUPCAIE  
 JUDEȚUL IALOMIȚA  
 CU STATUT DE ÎNCHIRIATĂRI

Proiectant/Expeditor	Numele	Document	Cuarta	Subscripționat în Data:
Proiectant General	S.C. CONSCIVIL NIC S.R.L.			Comuna COCORA
	C.I.P. 31001103/2012			Com. Cocora, Str. Principala, JUD. IALOMIȚA
	TEL. 0766367902			
SPESIFICATIE	NOME	SEMANTONA	Scara	Titlu proiect
Sof proiect	ING. BULICĂ NICOLAE		1:200	MODELEZARE PANC DE AGRICULT COMUNA COCORA,
Proiectant	ING. VLADIMIR LUPCAIE		Data 25	JUDEȚUL IALOMIȚA
Desenat	ING. BULICĂ NICOLAE		VIII	
			2023	Titlu planșă
				PLAN ÎNCADRARE ÎN ZONĂ
				Page
				P.Th
				936/2023
				Page
				A0







# SECȚIUNE TRANSVERSALĂ A-A SCARA 1:50

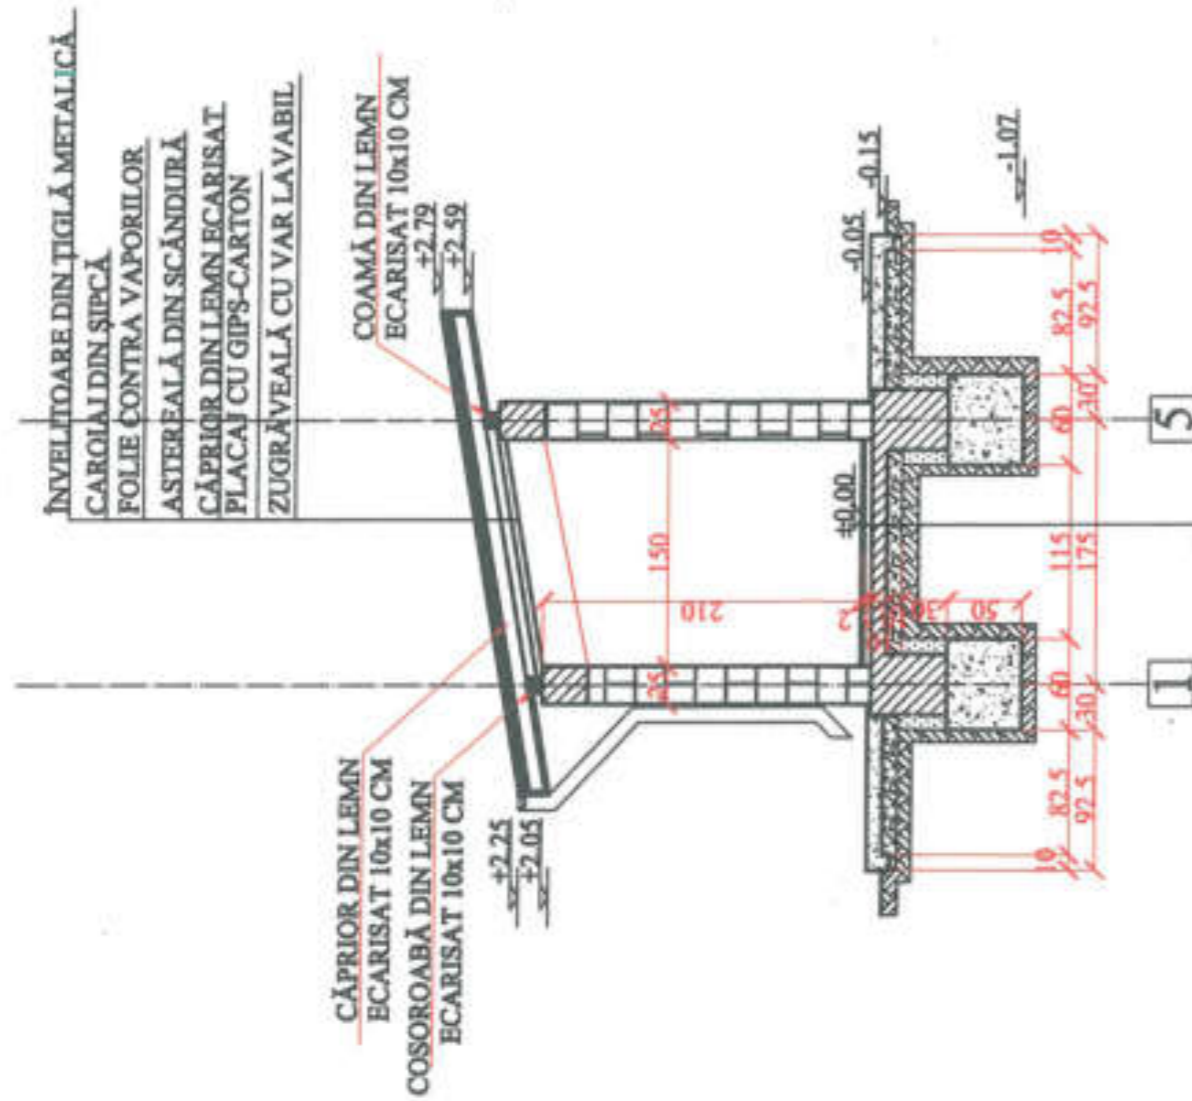


# FAȚADĂ EST SCARA 1:50

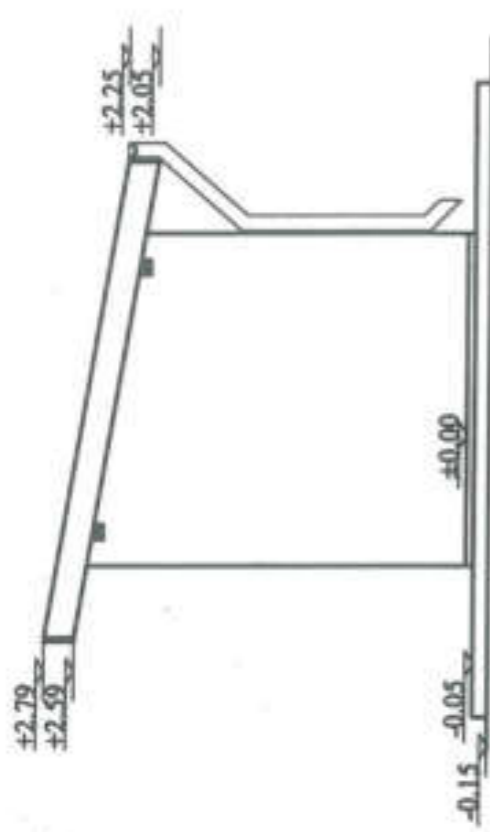


# FAȚADĂ VEST SCARA 1:50

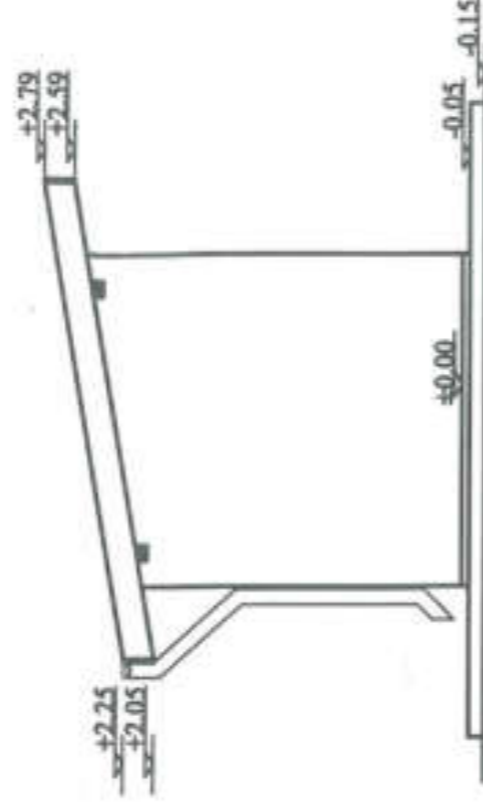

# FAȚADĂ NORD SCARA 1:50

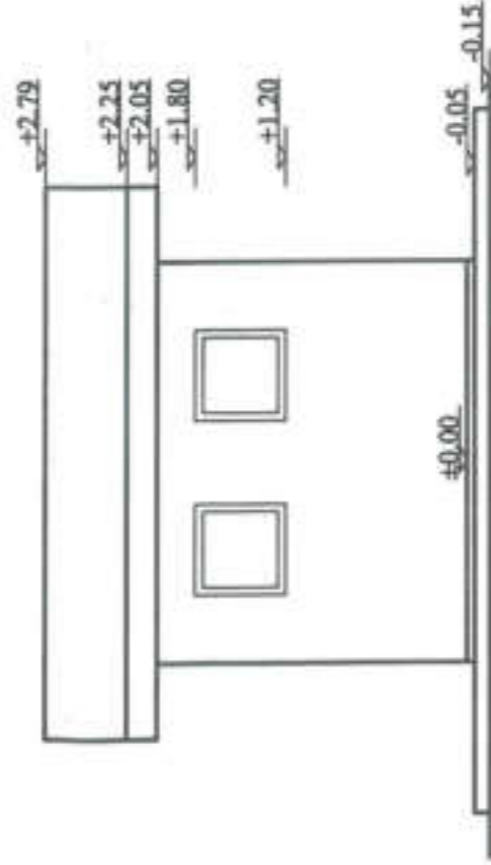


# FAȚADĂ SUD SCARA 1:50

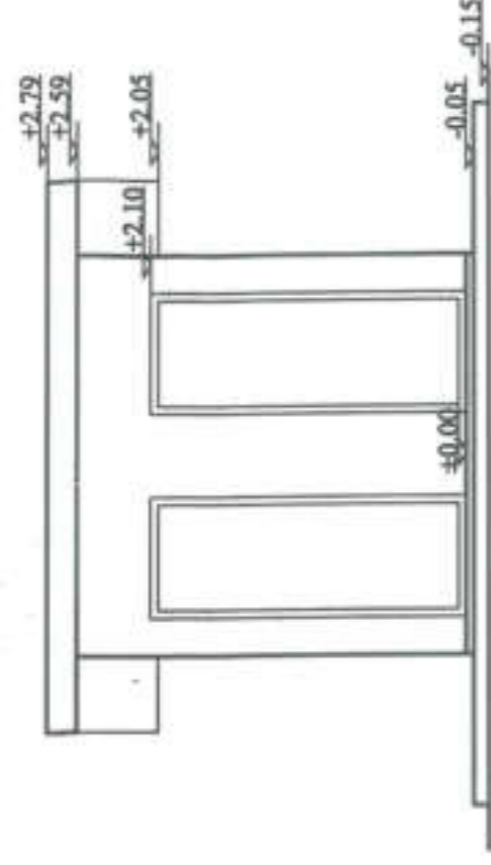


Proiectant/Exp.:	Comanda:	Reducerea/Exp. Nr. Date:	Nr. p.:
Proiectant General: <b>CONSULTANT</b>	S.C. CONSCTIVIL NIC S.R.L. C.I.F. 31001102/2012 TEL. 0766367902	Comuna COORDA	93/6/2023
Specificație:	Proiect:	Amplasament: Cămin, Coors, Str. Principala, JUD. IALOMIȚA	Plan: P.Th.
Șef proiect:	Reducerea:	Titlu proiect: MONUMENTARE FABRICE AEREMENT COMUNA COORDA, JUDEȚUL IALOMIȚA	Plan: A4
Proiectant:	Scara:	Titlu planșă: SECȚIUNE TRANSVERSALĂ A-A, FAȚADE GRUP SANITAR	
Desenat:	Data:		
	25 VIII 2023		



PLAN ZONĂ FOIȘOARE  
SCARA 1:50

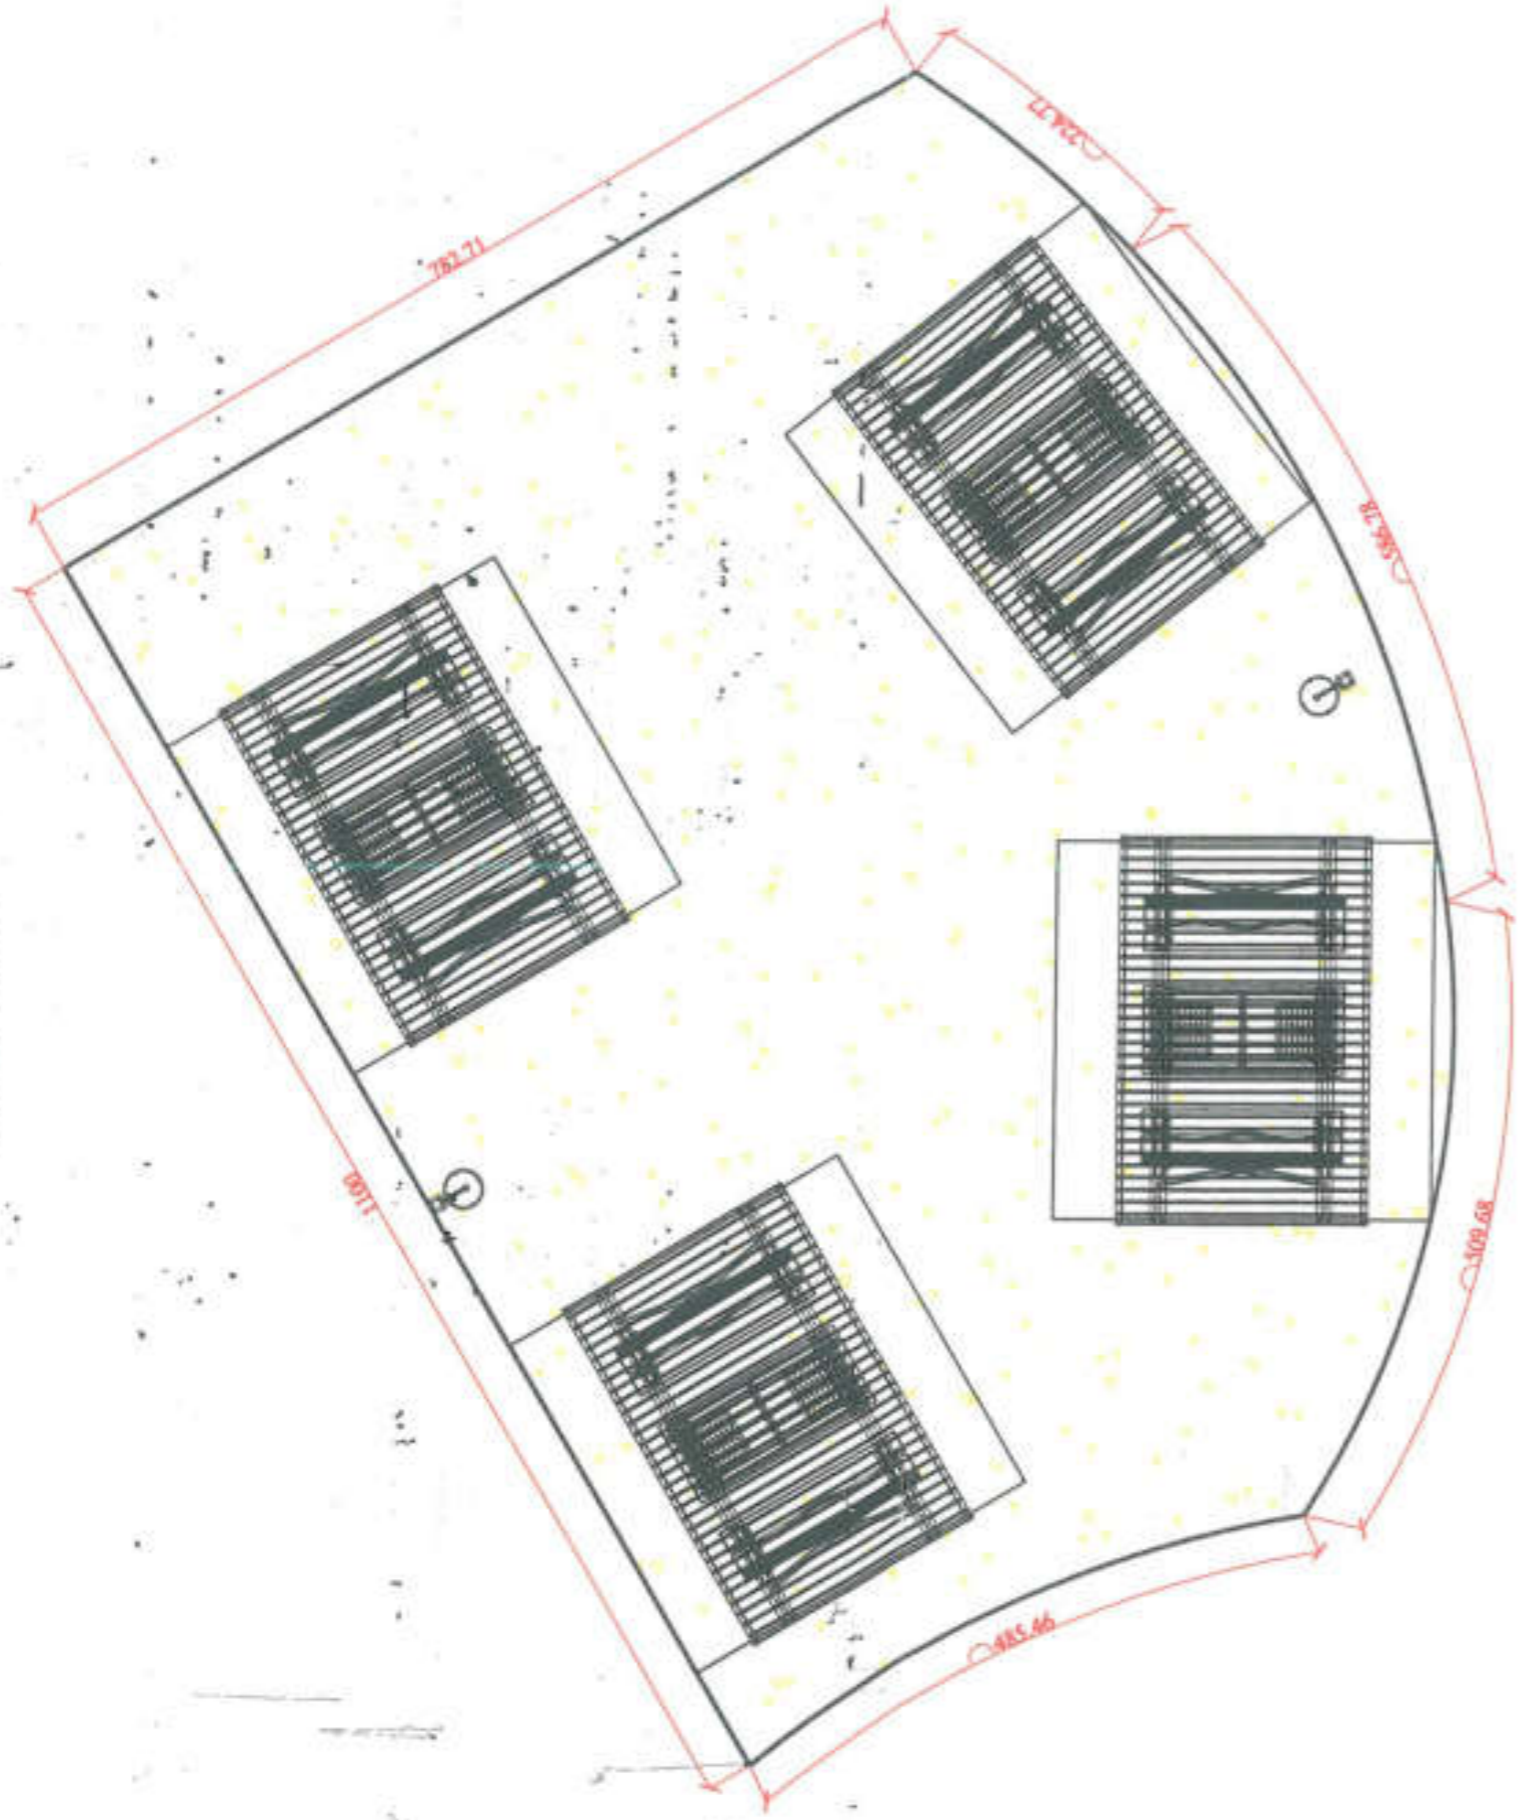


**NOTA:**  
PROPRIETAR: COMUNA COCORA  
SUPRAFAȚĂ TEREN: 90.27 MP

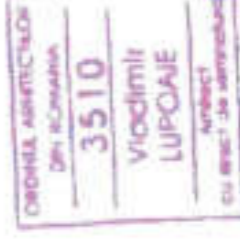


Proiectant/Expert	Titlu	Scara	Proiect	Proiectant	Desenat
Proiectant General <b>ORORELA APOSTOLIU</b>	S.C. CONSCIVIL NIC S.R.L. C.I.F. 31001102/2012 TEL. 0766347902	1:50	ING. BULICĂ NICOLAE ING. VLADIMIR LUPCAIE	ING. BULICĂ NICOLAE	ING. BULICĂ NICOLAE
PROIECTANT	PROIECTANT	PROIECTANT	PROIECTANT	PROIECTANT	PROIECTANT
Verificat/Supravegheat	Verificat/Supravegheat	Verificat/Supravegheat	Verificat/Supravegheat	Verificat/Supravegheat	Verificat/Supravegheat
Beneficiar/Proprietar Nr. Date	Beneficiar	Amplasament	Titlu proiect	Titlu planșă	Planșă
	COMUNA COCORA	Cocu, Cocora, Str. Principala, JUD. IALOMIȚA	MODERNIZARE PARC DE AGRIMENT COMUNA COCORA, JUDEȚUL IALOMIȚA		P.Th.
					936/2023
					A6

# PLAN ARMARE FUNDATIIL SCARA 1:50

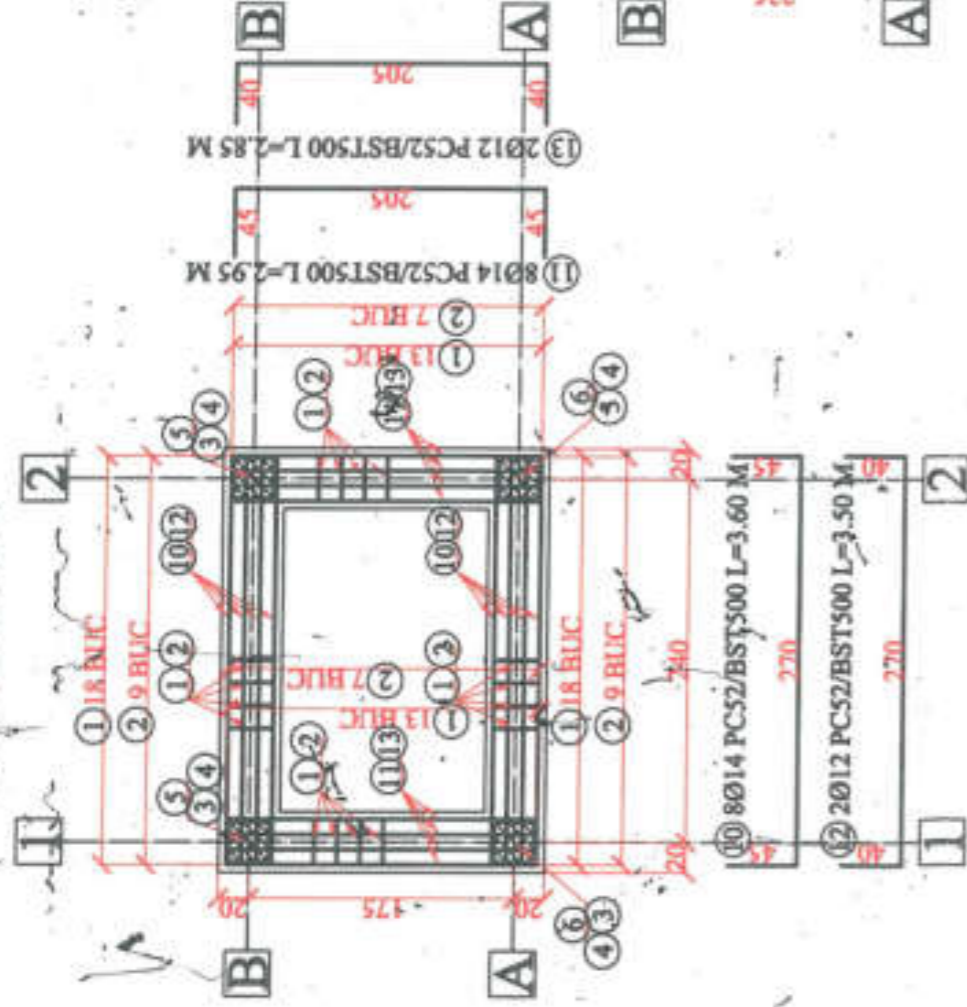


EXTRAS ARMA LURA FUNDATIIL		NR BUCATI UN ELEMENT	NR BUCATI TOATE ELEMENTELE	OB37 Ø8	PC52/BST500 Ø14
ETR 1	8	1.60	62	99.20	0
AGRAFA 2	8	0.50	32	16.00	
	10	1.4	3.60		57.60
	11	1.4	2.96		47.20
	12	12	3.50		14.00
	13	12	2.85		11.40
<b>SUMA</b>				115.20	25.40
GREUTATI PE DIAMETRU Ø8 = 0.395 KG/ML					104.80
GREUTATI PE DIAMETRU Ø12 = 0.888 KG/ML					45.50
GREUTATI PE DIAMETRU Ø14 = 1.21 KG/ML					22.56
<b>GREUTATE TOTALA</b>					126.81
					194.37


## PLAN FUNDATIIL SCARA 1:502

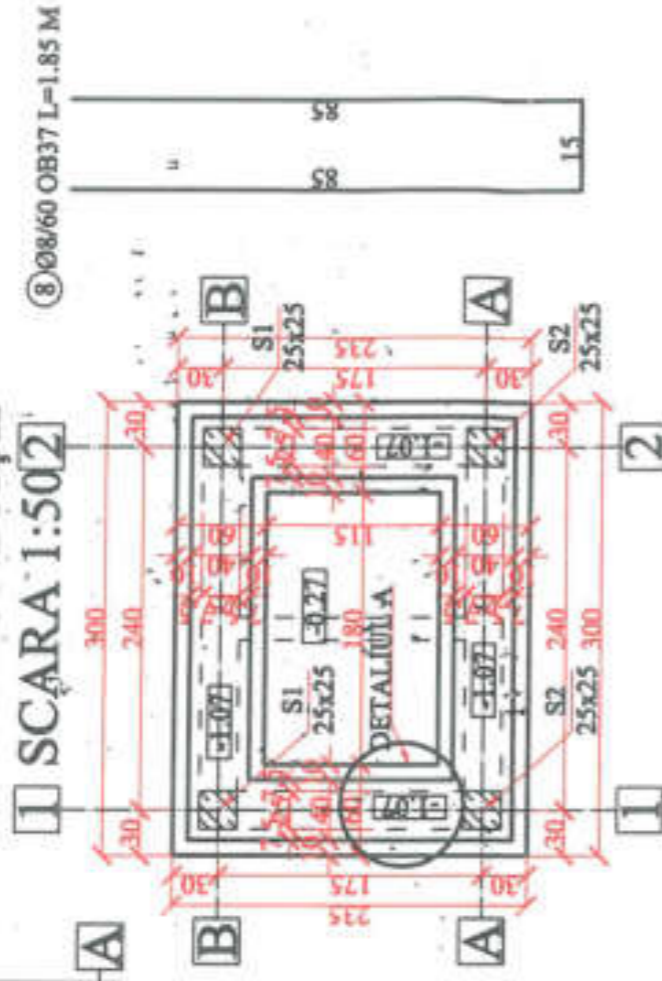


# PLAN ARMARE CENTURI SCARA 1:50

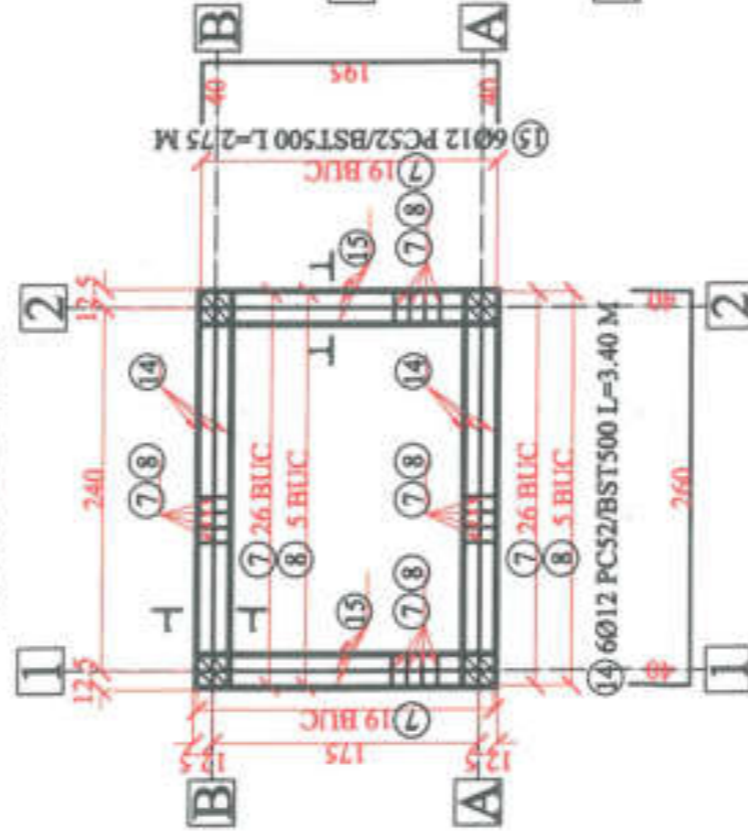

# PLAN COFRAJ CENTURI SCARA 1:50

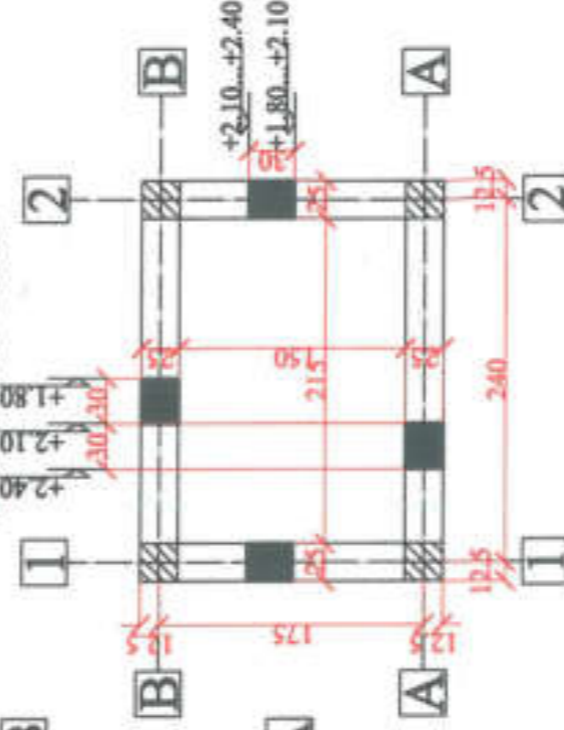

## SECTIUNEA 1-1 SCARA 1:20

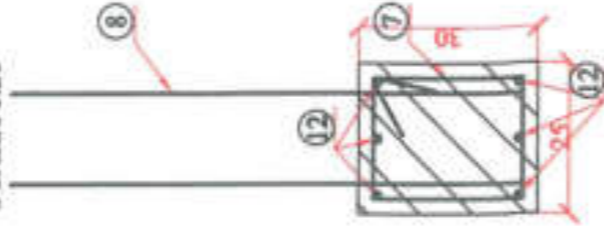


## EXTRAS ARMATURA CENTURI

MARCA	Ø	L[m]	NR BUCATI UN ELEMENT	NR BUCATI TOATE ELEMENTELE	OB37 Ø8	PC52/BST500 Ø14
ETR 7	8	1.10	90	90	99.00	0
	8	1.85	10	10	18.50	
	14	3.40	6	12		40.80
	15	2.75	6	12		33.00
<b>SUMA</b>					117.50	73.80
GREUTATI PE DIAMETRU Ø8 = 0.395 KG/ML					0.00	45.41
GREUTATI PE DIAMETRU Ø12 = 0.888 KG/ML						65.53
GREUTATI PE DIAMETRU Ø14 = 1.21 KG/ML						0.00
<b>GREUTATE TOTALA</b>						111.95

## SECTIUNEA 2-2 SCARA 1:20

ETR Ø8/15 OB37  
L=1.10 M

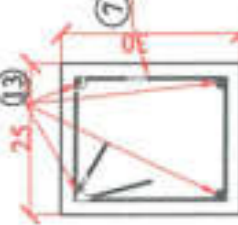

## NOTA:

- BETON FOLOSIT: C8/10 (B150) SI C16/20 (B250)
- Ø8 (B150), T3/T4, S2=90, II AS
- 42.5R, CI 1.0, X0;
- C16/20 (B250), T3/T4, S2=90, II AS
- 42.5R, CI 0.20, XCA4;
- OTEL-BETON FOLOSIT: OB37: Ø8
- PC52/BST500: Ø12 SI Ø14
- STNB Ø4-10x10
- ACOPERIREA CU BETON VA FI DE 50 MM
- CLASA DE IMPORTANTA A CLADIRII ESTE IV
- SE VA CITI CU PLANURILE DE INSTALATI SI PLANURILE R2, R3




ETR Ø8/15 OB37  
L=1.10 M



Verificator/Expert	Proiectant General	Proiectant	Director	Responsabil	Coordonator	Supervizor/Inginer	Arhitect
	S.C. CONSCTIVIL NIC S.R.L. C.I.P. 31601162/2012 TEL. 0766567903	ING. BULICA NICOLAE	ING. BULICA NICOLAE	ING. BULICA NICOLAE	ING. BULICA NICOLAE	ING. BULICA NICOLAE	ING. BULICA NICOLAE
Specificatie	Plan	1:200					
Sof proiect	Proiectat	Data	25	VIII	2023		
Desenat							
S.C. CONSCTIVIL NIC S.R.L. C.I.P. 31601162/2012 TEL. 0766567903							Arhitect Cosmina Cocora, Str. Troncovalea, 105B-105C 936/2023
PLAN FUNDATIIL, PLAN ARMARE FUNDATIIL, PLAN COFRAJ CENTURI, PLAN ARMARE CENTURI							P.Th.
PLAN FUNDATIIL, PLAN ARMARE FUNDATIIL, PLAN COFRAJ CENTURI, PLAN ARMARE CENTURI							R1

# DETALIUL A SCARA 1:20

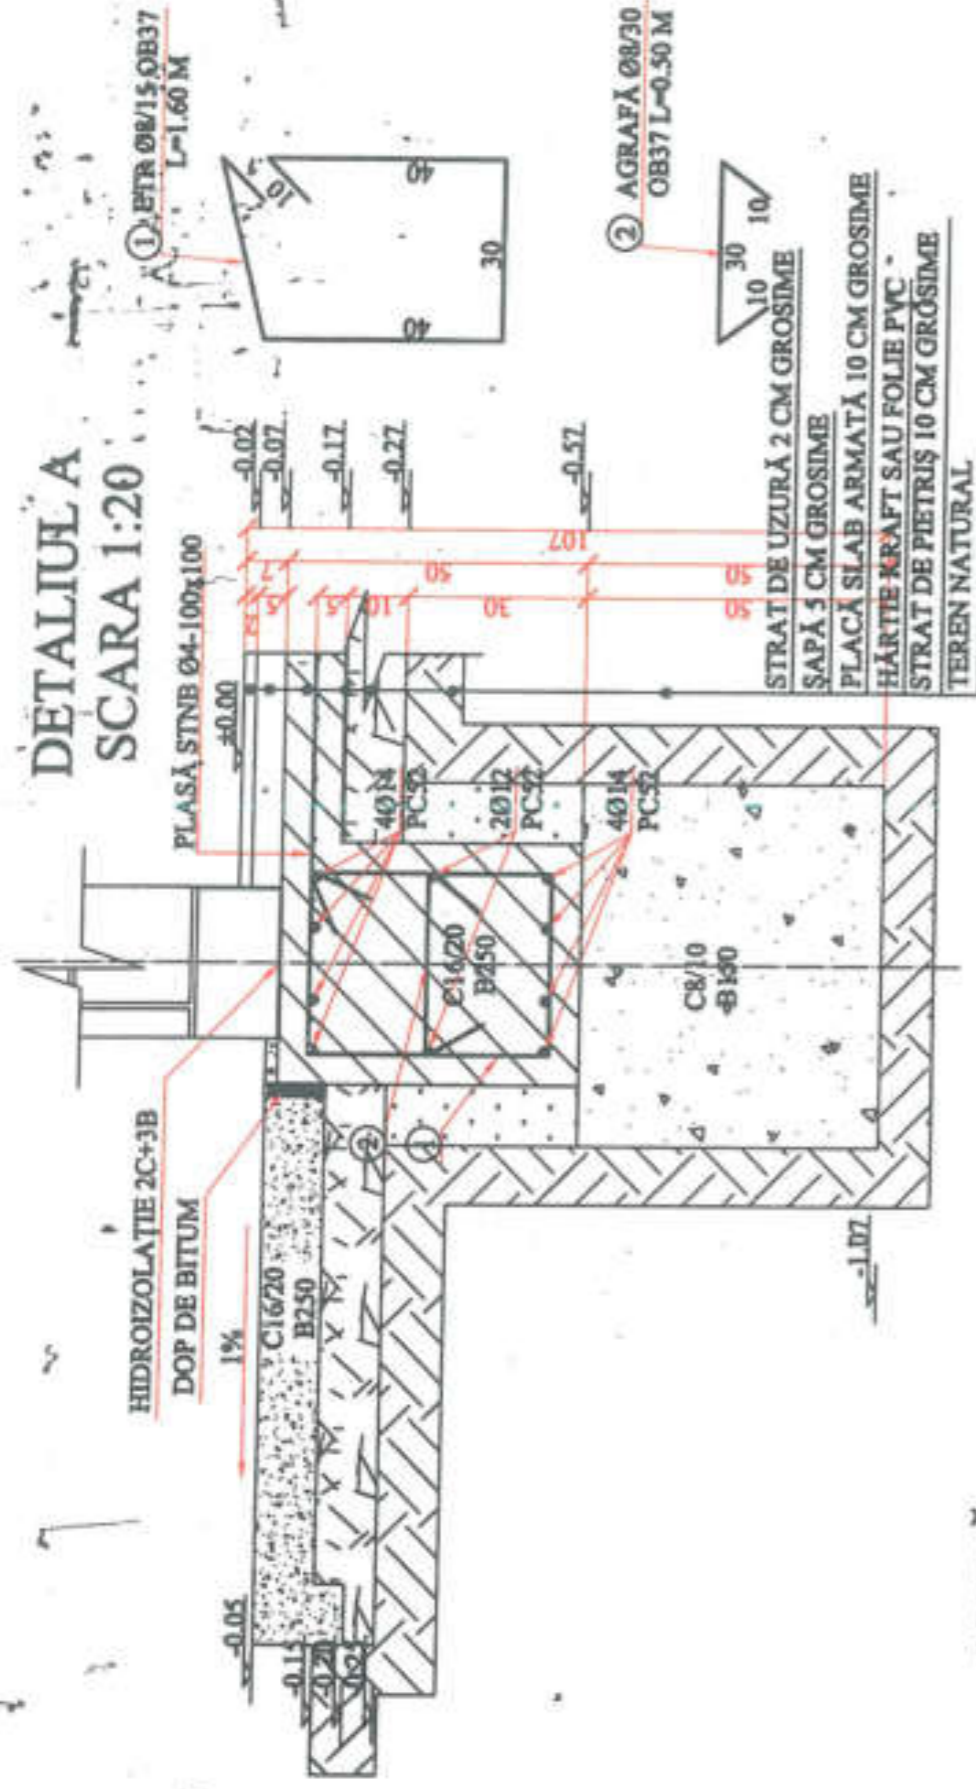

## NOTĂ:

- BETON FOLOSIT: C8/10 (B150) ȘI C16/20 (B250)
- C8/10 (B150), T3/T4, S2=90, II AS 42.5R, CI 1.0, X0;
- C16/20 (B250), T3/T4, S2=90, II AS 42.5R, CI 0.20, XC4;
- OȚEL-BETON FOLOSIT:  
ØB37: Ø8  
PC52/BST500: Ø12 ȘI Ø14  
-STNB Ø4-10x10
- ACOPERIREA CU BETON VA FI DE 50 MM
- CLASA DE IMPORTANȚĂ A CLĂDIRII ESTE IV

STRAT DE UZURĂ 2 CM GROSIME  
ȘAPĂ 5 CM GROSIME  
PLACĂ SLAB ARMATĂ 10 CM GROSIME  
HĂRTIE KRAFT SAU FOLIE PVC  
STRAT DE PIETRIȘ 10 CM GROSIME  
TEREN NATURAL

② AGRAPĂ Ø8/30  
ØB37 L=0.50 M


① ETR Ø8/15 ØB37  
L=1.60 M




Proiectant/Executant	Titlu	Funcție	Caracter	Număr de înregistrare în Oficiu
Proiectant General ING. BULICĂ NICOLAE				
Proiectant				
Desenist				
Responsabil				
S.C. CONȘTEȚIL NIC S.P.L. C.L. 31021153/2013 TEL. 0766367902				
NUME	REGISTRATA			
ING. BULICĂ NICOLAE				
ING. BULICĂ NICOLAE				
ING. BULICĂ NICOLAE				
Titlu proiect	Scara	1:20		
MACROZONAJE PAUC DE AGRIEMENT COMUNA COCORA Județul IALOMIȚA				
Titlu planșă	Data	VIII 2023		
DETALII FUNDATIILOR - DETALIUL A				
NUME				
COMUNA COCORA				
Arhitect Cămin. Com. Eri Cocora, Bld. Trădăpala, JUD. IALOMIȚA				
NUMER				
95.62023				



# PLAN EXECUȚIE ȘARPANTĂ SCARA 1:50

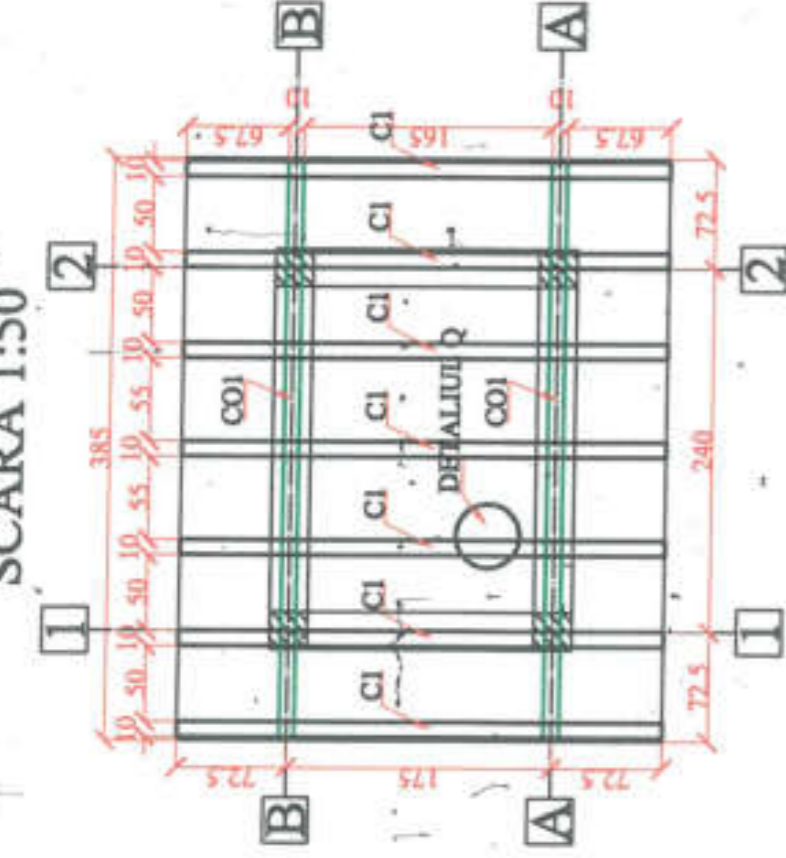


# SECȚIUNE TRANSVERSALĂ ȘARPANTĂ SCARA 1:50

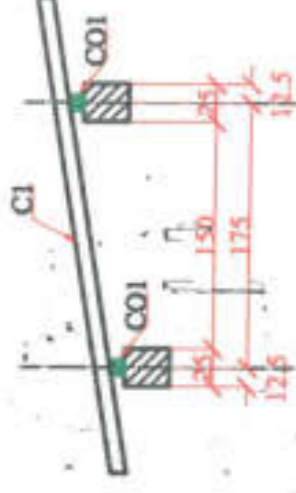

POZIȚIE	ELEMENT	MATERIAL	B[cm]	H[cm]	L[cm]	BUC	CANTI	TOTAL	UM
CO1	COSOROABĂ	ECARISAT 10x10	10	10	380	2	0.04	0.08	m <sup>3</sup>
C1	CĂPRIOR	ECARISAT 10x10	10	10	320	7	0.03	0.22	m <sup>3</sup>
	ASTEREALA	SCANDURĂ 2.5	2.5	12.32			0.00	0.31	m <sup>3</sup>
	CAROAJ SIPCA	SCANDURĂ 2.5	2.5	4.928			0.00	0.12	m <sup>3</sup>
TOTAL MATERIAL PENTRU EXECUTAREA ȘARPANTEI									0.73 m <sup>3</sup>

INVELITOARE DIN JIGLĂ TIP LINDAR  
CAROIAI DIN ȘIPCĂ  
FOLIE CONTRA VAPORILOR  
ASTEREALĂ DIN SCÂNDURĂ  
CĂPRIOR DIN LEMN ECARISAT  
PLACAJ CU GIPS-CARTON  
ZUGRĂVEALĂ CU VAR LAVABIL

## DETALIUL Q SCARA 1:50

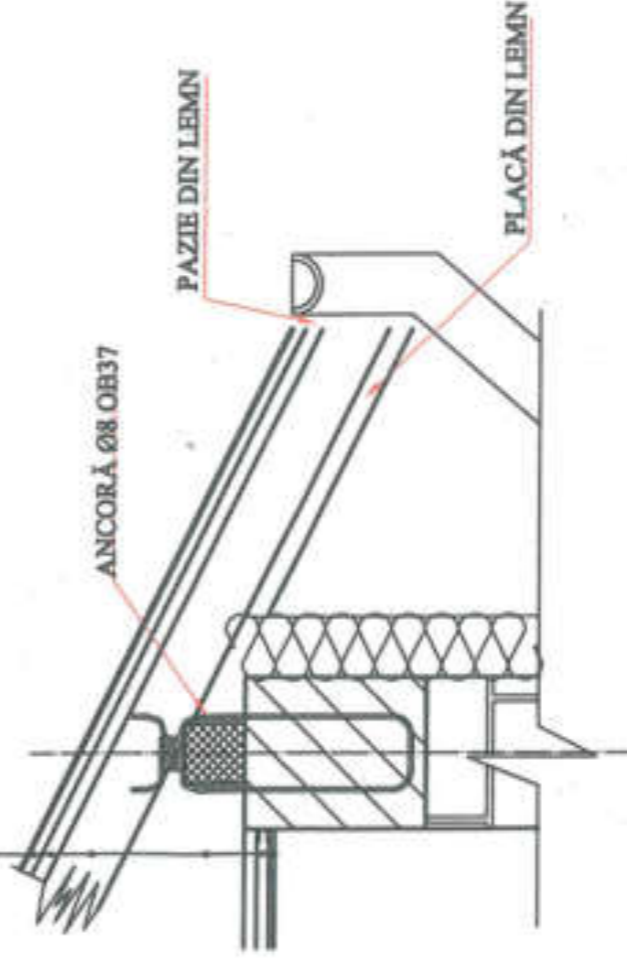

## NOTĂ:

LEMN FOLOSIT:


BRAD, UMIDITATE MAXIMĂ 5%;  
SCCABE DIN OȚEL FOLOSITE:  
OB37: Ø6

-CLASA DE IMPORTANȚĂ A CLĂDIRII ESTE IV  
-SE VA CITI CU PLANURILE DE INSTALAȚII ȘI  
PLANURILE RI




Verificator/Expert	Proiectant	Coordonator	Redactor	Calculat	Verificat	Proiectant	Coordonator	Redactor	Verificat
Proiectant General		S.C. CONSCIVIL NIC S.R.L.		C.F.P. 31001163/0012		TEL. 0766367902		S.C. CONSCIVIL NIC S.R.L.	
Proiectant		ING. BULICĂ NICOLAE		ING. BULICĂ NICOLAE		ING. BULICĂ NICOLAE		ING. BULICĂ NICOLAE	
Desenat		ING. BULICĂ NICOLAE		ING. BULICĂ NICOLAE		ING. BULICĂ NICOLAE		ING. BULICĂ NICOLAE	
Titlu proiect		MODERNIZARE PARC DE AGRIEMENT COMUNA COCOBA		AȘUTUL IALOMIȚA		AȘUTUL IALOMIȚA		AȘUTUL IALOMIȚA	
Data		1.2023		1.2023		1.2023		1.2023	
Data		1.25		1.25		1.25		1.25	
Data		VIII		VIII		VIII		VIII	
Data		2023		2023		2023		2023	
Adresa		COMUNA COCOBA		JUD. IALOMIȚA		JUD. IALOMIȚA		JUD. IALOMIȚA	
Adresa		Cămin. Cocoba, Sat Cocoba, Str. Pâncușca, JUD. IALOMIȚA		Cămin. Cocoba, Sat Cocoba, Str. Pâncușca, JUD. IALOMIȚA		Cămin. Cocoba, Sat Cocoba, Str. Pâncușca, JUD. IALOMIȚA		Cămin. Cocoba, Sat Cocoba, Str. Pâncușca, JUD. IALOMIȚA	
Nr. P.		93/6/2023		93/6/2023		93/6/2023		93/6/2023	
Plan		P.Th.		P.Th.		P.Th.		P.Th.	
Plan		R3		R3		R3		R3	



# DETALIUL F1 40x40

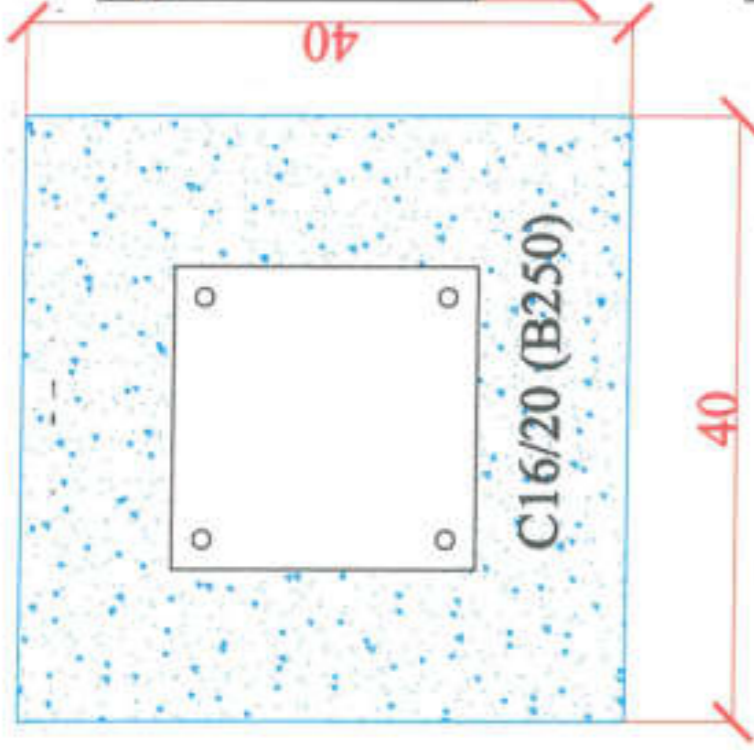

# DETALIUL F2 70x25

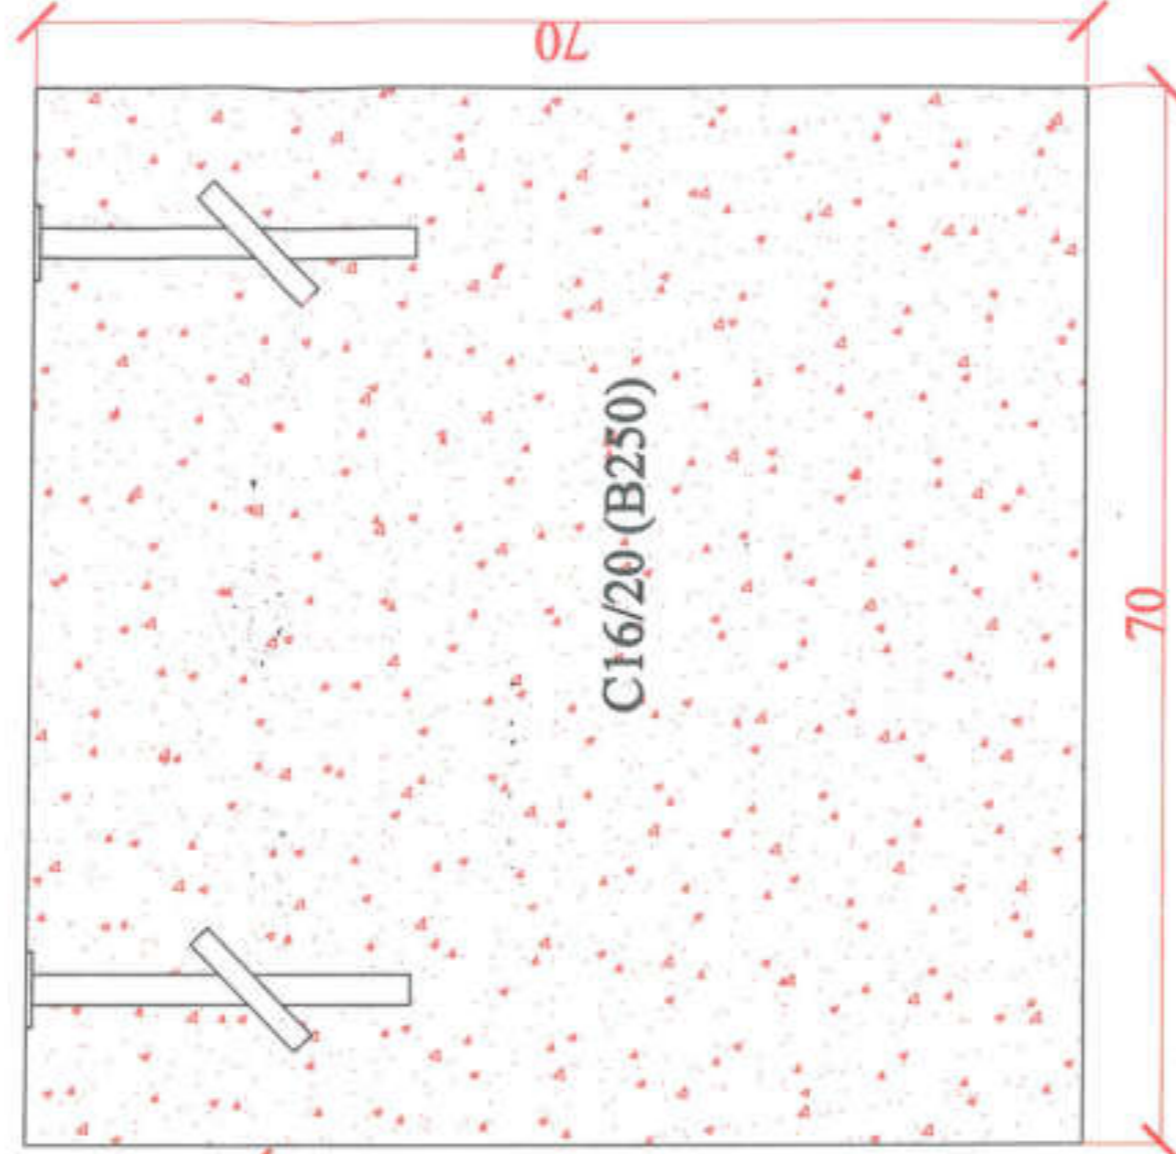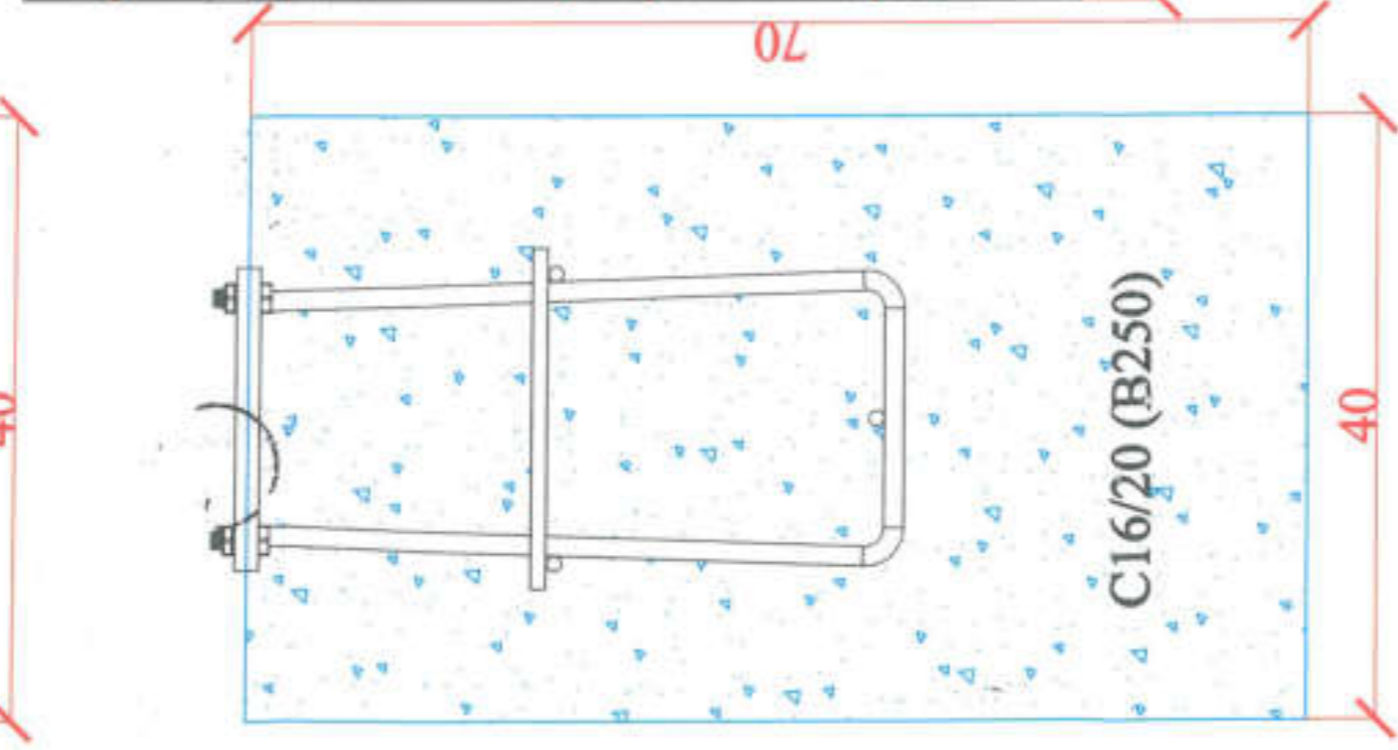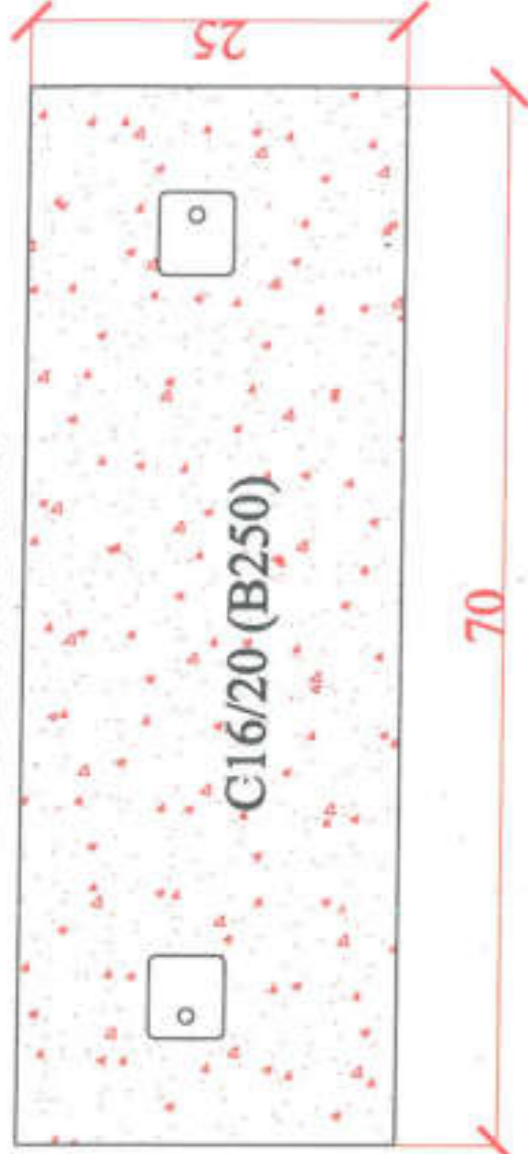


### NOTĂ:

- BETON FOLOSIT:  
C16/20 (B250) T3/T4, S2=90, II AS 42.5R, CI 0.20, XC4;
- CLASA DE EXPUNERE: XC4
- CONȚINUT MAXIM DE CLORURI: CI 0.20
- TASAREA: T3/T4
- GRADUL DE COMPACTARE A UMPLUTURILOR VA FI >95%
- PLASĂ SUDATĂ: STNB Ø4-100x100
- ACOPERIREA CU BETON VA FI DE 50 MM
- CLASA DE IMPORTANȚĂ A CLĂDIRII ESTE IV




Proiectant/Expunător	Numar	Scara	Cuștia	Referința/Regula Nr. Obș.	Num. pr.
Proiectant General	S.C. CONSCTIVIL NIC S.R.L.			COMUNA COCOBA	93/6/2023
Proiectant	CLP. 31001102/2012 TEL. 0766347903			Com. Cocoba, Str. Principala, , RD. BALONETA	
PROIECTANTE	NOME	RESPONSABIL	Scara	Titlu proiect	Plan
Caf proiect	ING. BULICĂ NICOLAE		1:50	MODERNIZAREA DE ACERIMENT COMINA COCOBA, JUDEȚA IAȘI	P.Th.
Proiectant	ING. BULICĂ NICOLAE		Data 25	DETALI FUNDATII - DETALIUL F1 40x40,	
Dreptat	ING. BULICĂ NICOLAE		VIII 2023	DETALIUL F2 70x25	R5

### DETALIUL F3 80x80

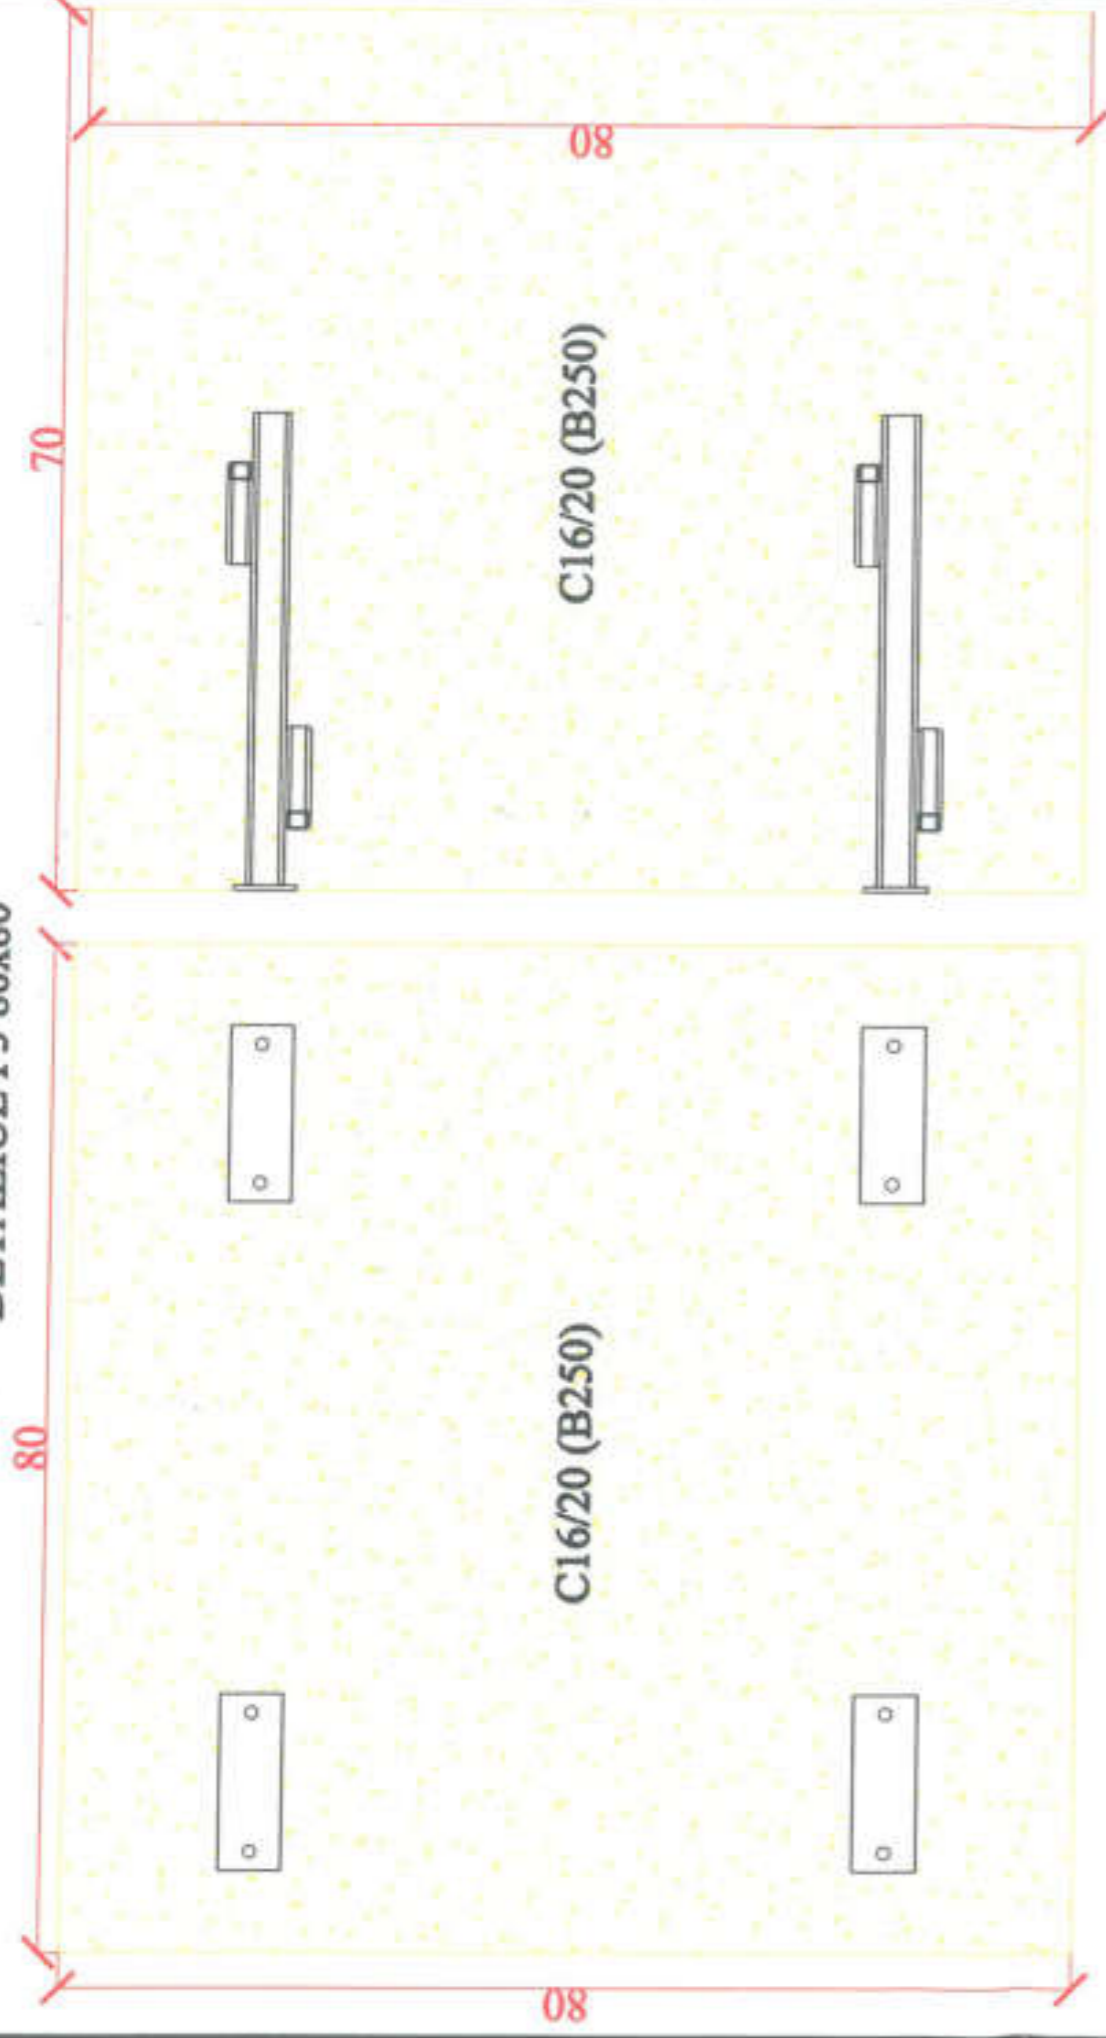


### DETALIUL FUNDAȚII BÂNCUȚĂ 75x20

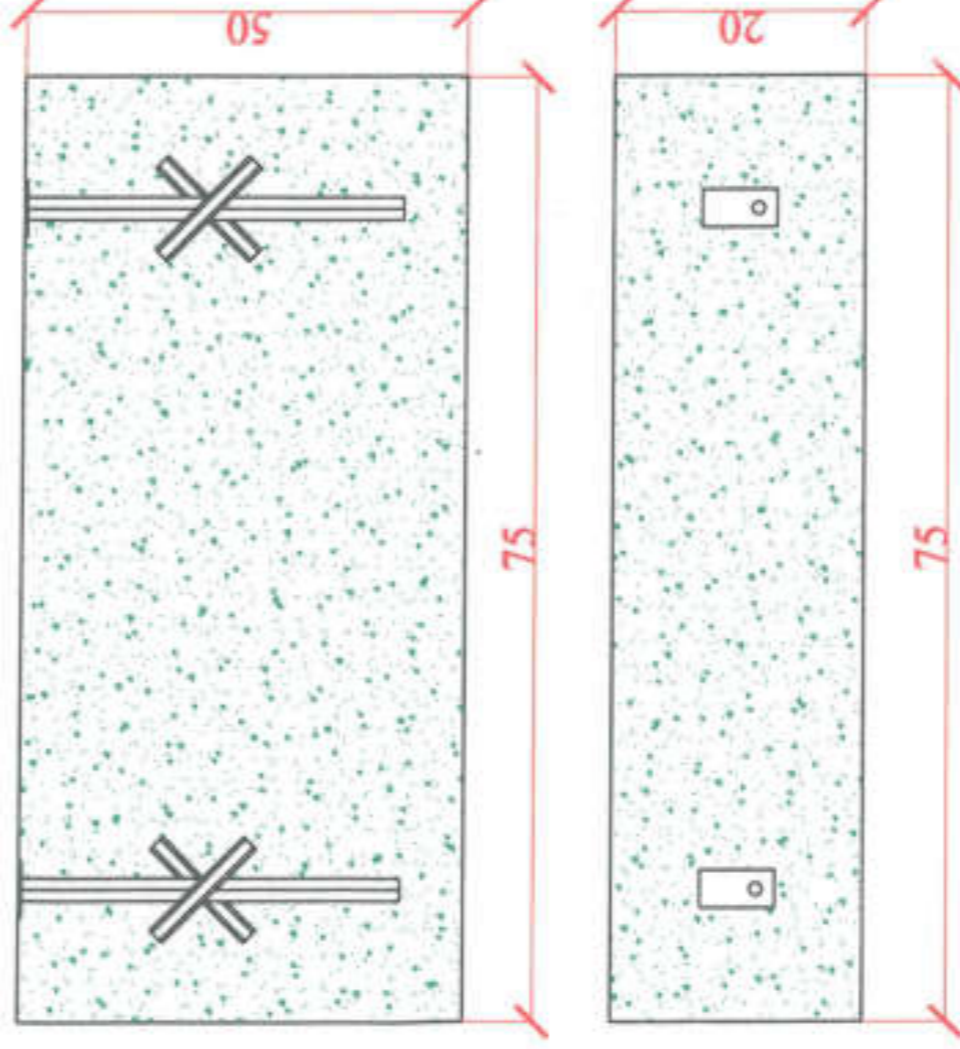

#### NOTĂ:

- BETON FOLOSIT:  
 C16/20 (B250) T3/T4, S2-90, II AS 42.5R, CI 0.20, XC4;  
 -CLASA DE EXPUNERE: XC4  
 -CONTINUT MAXIM DE CLORURĂ: CI 0.20  
 -TASAREA: T3/T4  
 GRADUL DE COMPACTARE A UMPLUTURILOR VA FI >95%  
 FLASĂ SUDATĂ: STNB 04-100x100  
 -ACOPERIREA CU BETON VA FI DE 50 MM  
 -CLASA DE IMPORTANȚĂ A CLĂDIRII ESTE IV


DETALIU TARTAN LOC DE JOACA

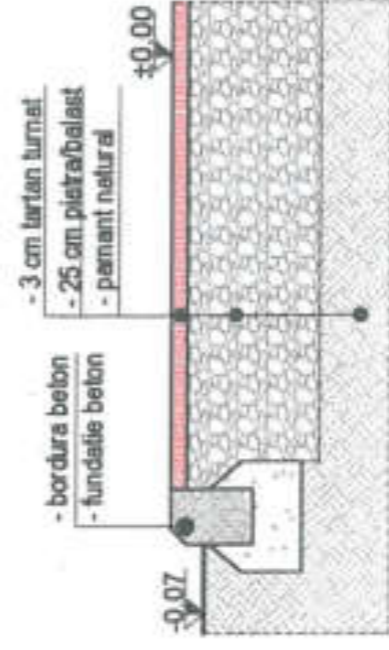

Proiectant/Executant	Responsabil	Coordonator	Scara	Titlu proiect	Num. proiect
S.C. CONSICIVIL NIC S.R.L. C.I.P. 31001162/2012 TEL. 0765367902	ING. BULICĂ NICOLAE	ING. BULICĂ NICOLAE	1:50	MODELENZARE PARC DE AGRIEMENT COMUNA COCORA, JUDEȚUL IALOMIȚA	936/2023
Șeful proiect	Proiectant	Dezaseat	Scara	Titlu proiect	Num. proiect
ING. BULICĂ NICOLAE	ING. BULICĂ NICOLAE	ING. BULICĂ NICOLAE	1:50	DETALIUL FUNDAȚII - DETALIUL F3 80x80, DETALIUL FUNDAȚII BÂNCUȚĂ 75x20	R6
			Scara	Titlu proiect	Num. proiect
			1:50	MODELENZARE PARC DE AGRIEMENT COMUNA COCORA, JUDEȚUL IALOMIȚA	P.Th.
			Scara	Titlu proiect	Num. proiect
			1:50	DETALIUL FUNDAȚII - DETALIUL F3 80x80, DETALIUL FUNDAȚII BÂNCUȚĂ 75x20	R6




# PLAN PARTER SCARA 1:50

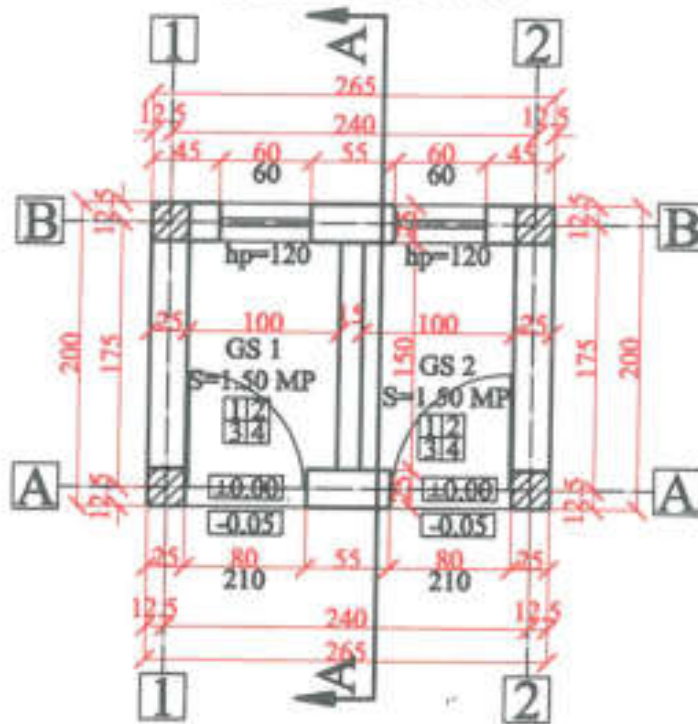

# PLAN PANTE ACOPERIȘ SCARA 1:50




Arhitect/Expert:	Nume:	Semnatura:	Carota:	Referință/Expunere Nr./Data:	
Proiectant General:	S.C. CONSCIVIL NIC S.R.L. C.I.F. 31001162/2012 TEL. 0766367902			Beneficiar:	COMUNA COCORA
				Amplasament:	Com. Cocora, Sat Cocora, Str. Principala, JUD. IALOMIȚA
NR. 1000/2018					Nr. pr: 936/2023
SPECIFICATE	NUME	SEMNTURA	Scara: 1:50	Titlu proiect: MODERNIZARE PARC DE AGREMENT COMUNA COCORA, JUDEȚUL IALOMIȚA	Faza: P.Th.
Sef proiect	ING. BULICĂ NICOLAE		Data: 25 VIII 2023	Titlu planșă: PLAN PARTER, PLAN PANTE ACOPERIȘ	Planșă: A3
Proiectant	ARH. VLADIMIR LUȘOIU				
Desenat	ING. BULICĂ NICOLAE				

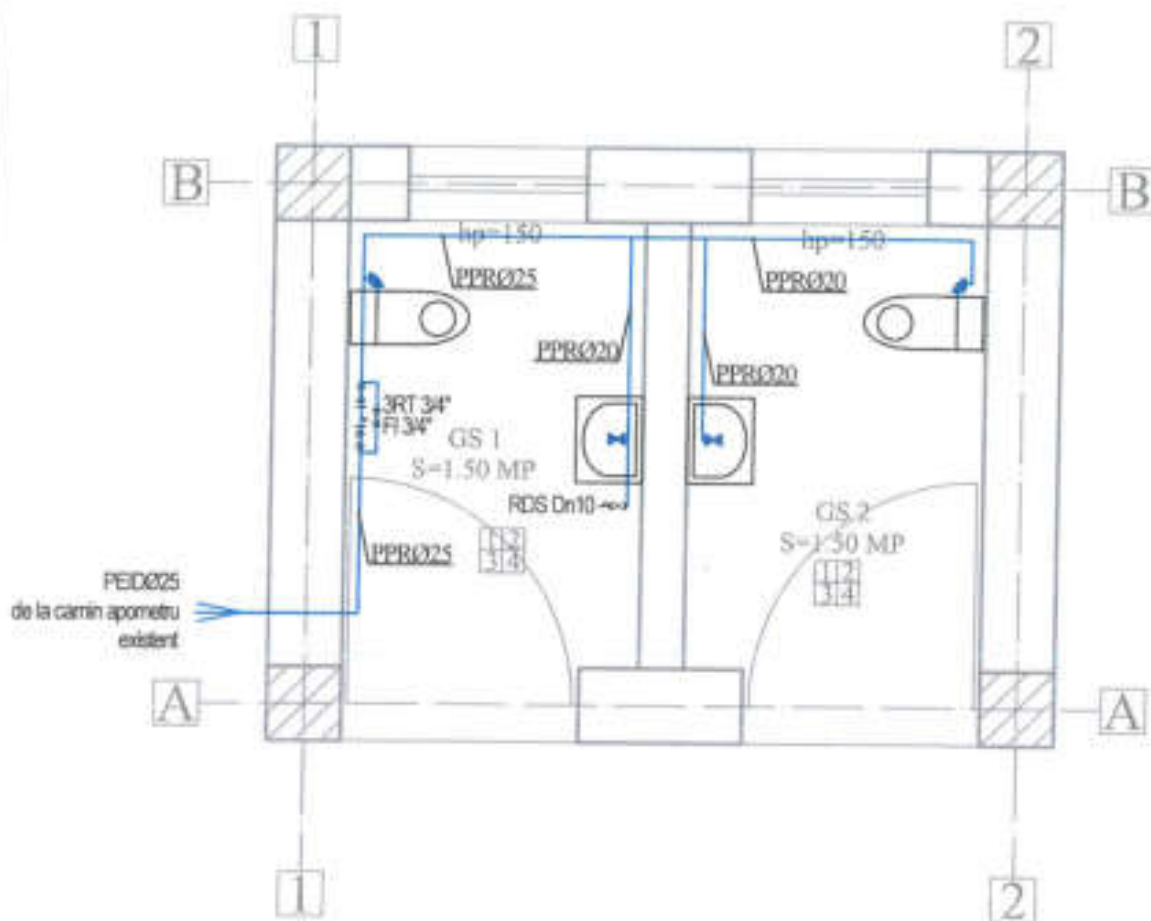





LEGENDA:

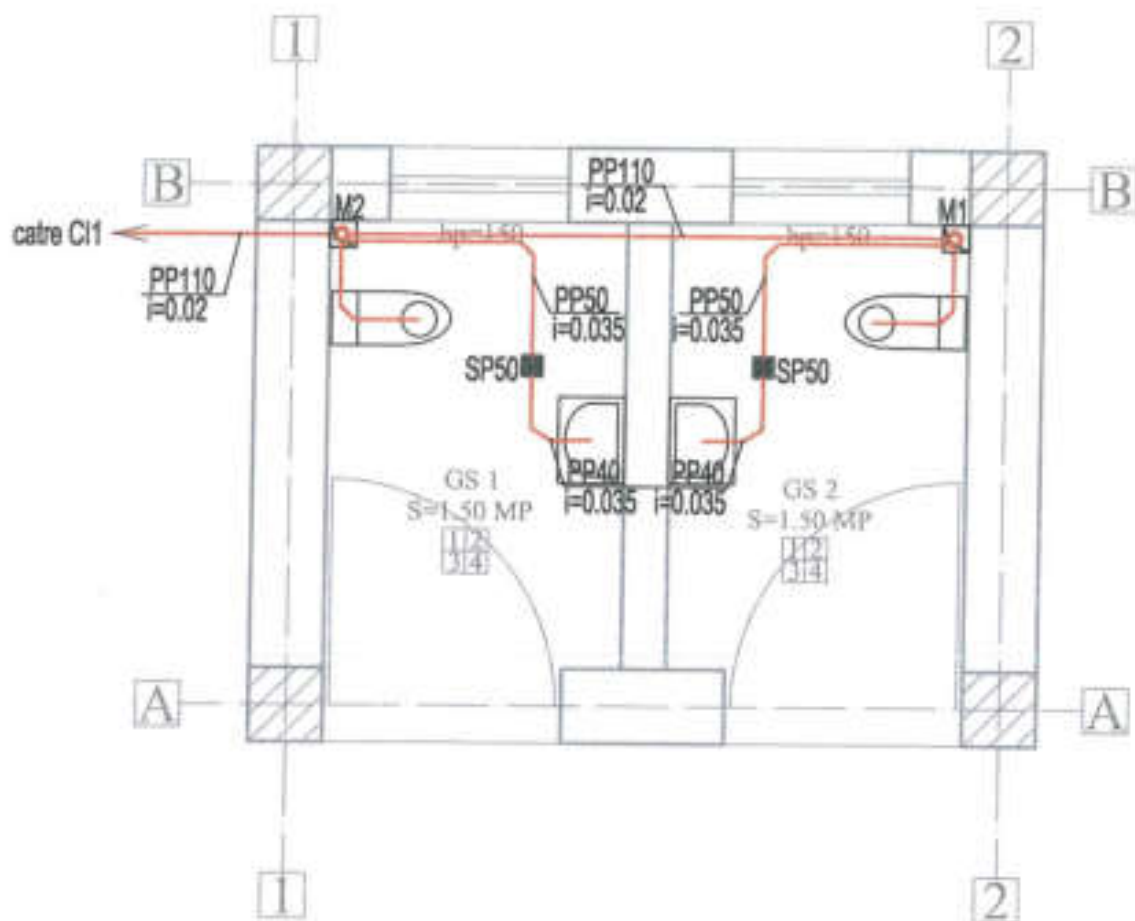- Conducta PPR pentru alimentare cu apa rece menajera
- RDS Robinet dublu serviciu

Verificator/Expert	Nume	Subscrierea	Clasa	Agent/Expertiza Nr. Data	Nr. p.
Proiectant General	S.C. CONSCIVIL NIC S.R.L. C.I.F. 31091162/2012 TEL. 0756367902	PROIECTANT DE SPECIALITATE:	S.C. INNOVATING INSTAL S.R.L. C.U.I. 3671960	Beneficiar:	COMUNA COCORA
CONSTRUCT				Amplasament:	Com. Cocora, Sat Cocora, Str. Principala, JUDEȚUL IALOMIȚA
SPECIFICATIE	NUME	SEMNAȚURA	Scara	Titlu planșă:	MODERNIZARE PARC DE AGREMENT COMUNA COCORA, JUDEȚUL IALOMIȚA
Șef proiect	ING. BULICA NICOLAE		1:25		Dist. D.T.A.C. P.Th.
Proiectant	ING. IVAN IULIAN		Data X 2023	Titlu planșă:	INSTALATII SANITARE ALIMENTARE CU APA
Desenat	ING. IVAN IULIAN				Planșă IS2




LEGENDA:

-  Conducta canalizare menajera
-  Cobana canalizare menajera
-  Silon pardoseala
-  Ventilare naturala cobana canalizare menajera - 75 mm



Verificator/Expert:	Nume:	Semnatura:	Careta:	Referință/Expertiza Nr./Data:
Proiectant General:	<b>S.C. CONSCIVIL NIC S.R.L.</b> C.I.F. 31801162/2912 TEL. 0766347982	PROIECTANT DE SPECIALITATE <b>S.C. INNOVATIONS INSTAL S.R.L.</b> C.U.I. 3671649		Beneficiar: <b>COMUNA COCORA</b> Com. Cocora, Sat Cocora, Str. Principala, JUDEȚUL IALOMIȚA
SPESIFICATIE	NUME	SEMNATURA	Scara	Titlu proiect:
Sef proiect	ING. BULICA NICOLAE		1:25	MODERNIZARE PARC DE AGREMENT COMUNA COCORA, JUDEȚUL IALOMIȚA
Proiectant	ING. IVAN IULIAN		Data X 2023	Titlu planșă:
Desenat	ING. IVAN IULIAN			INSTALATII SANITARE CANALIZARE MENAJERA
				Planșă: D.T.A.C. P.Th.
				Planșă: IS3

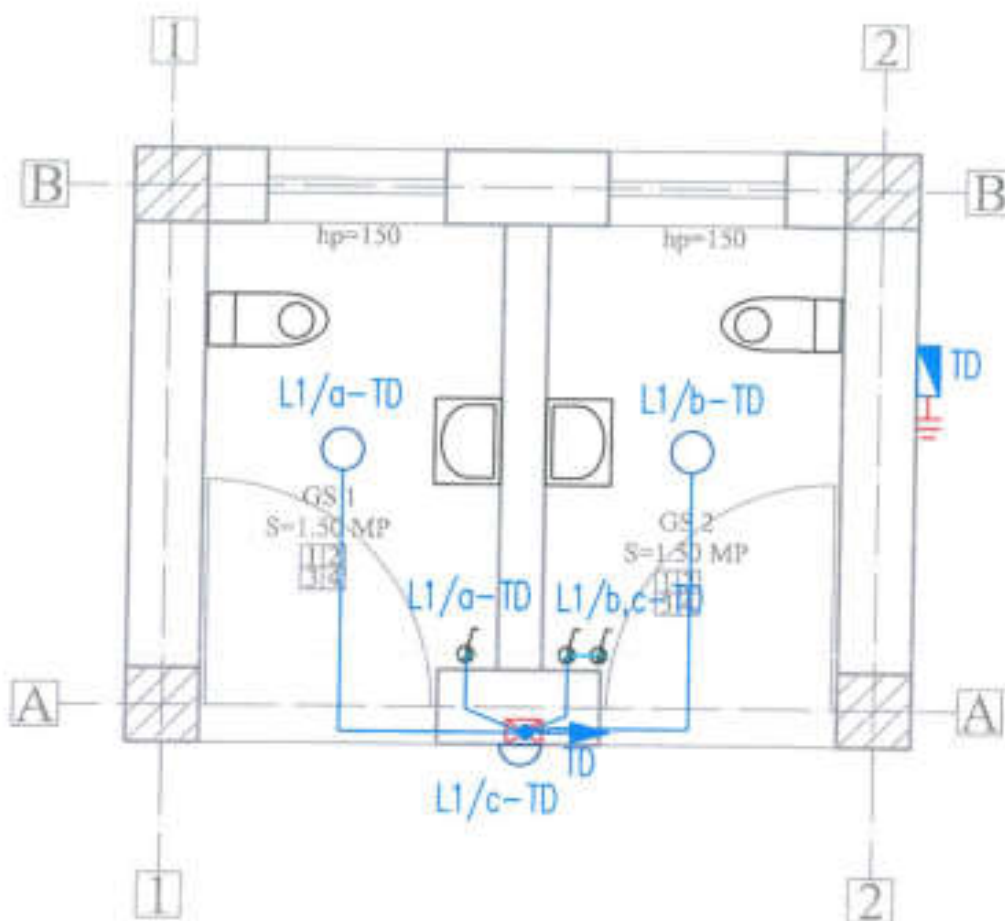

**LEGENDA:**


- Corp de iluminat, tip aplica de tavan, echipat cu lampa LED 10 W, montaj aparent IP 54;
- Corp de iluminat, tip aplica de perete, echipat cu lampa LED 10 W, montaj aparent IP 54;
- Intrerupator etans, 10A/230V, IP 44;
- Tablou distributie electrica;
- Doza de derivatie;
- Circuit electric;

GHETI G. CAMELIA  
 ROMANIA  
 NR. 05063  
 le 23.10.2023  
 A.B.C.D.E.F.G.  
 INGINER PROIECTE

BULICA NICOLAE  
 ROMANIA  
 NR. 05063  
 le 23.10.2023  
 A.B.C.D.E.F.G.  
 INGINER PROIECTE

ing. Ivan Iulian - autorizat ANRE GRU nr. 2911828

Verificator/Expert:	Nume:	Sex:	Casa:	Referent/Expertiza Nr. Data:
Proiectant General:	S.C. CONSCIVIL NIC S.R.L.	PROIECTANT DE SPECIALITATE:		Locul:
CONSTRUCT	C.I.F. 31001162/2012 TEL. 0766367902	S.C. INNOVATIONS INSTALL S.R.L. C.U.I. 36719460		COMUNA COCORA
				Com. Cocora, Sat Cocora, Str. Principala, JUD. IALOMITA
				Nr. pr: 936/2023
SPECIFICATIE:	NUME:	SEMNATURA:	Scara:	Titlu proiect:
Sef proiect:	ING. BULICA NICOLAE		1:25	MODERNIZARE PARC DE AGREMENT COMUNA COCORA, JUDEȚUL IALOMIȚA
Proiectant:	ING. IVAN IULIAN		Data: 5/2023	Titlu planșă:
Desenat:	ING. IVAN IULIAN			INSTALATIILE ELECTRICE GRUP SANITAR
				Planșă: IE3

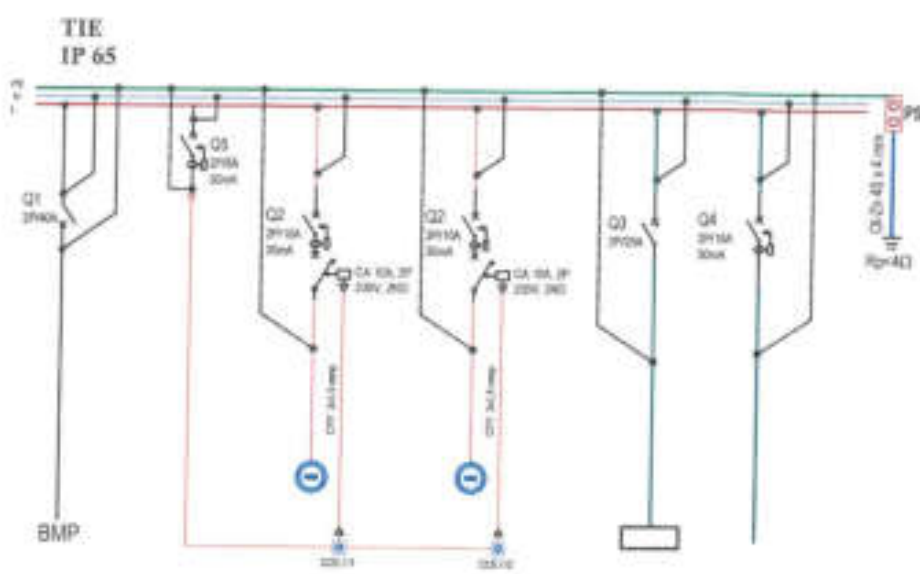

$P_1 = 5,45 \text{ kW}$ ;  
 $k_u = 1,0$ ;  
 $P_g = 5,45 \text{ kW}$ ;  
 $I_c = 28,00 \text{ A}$

Nr. circuit	TIE	C0	C1	C2	C3	C4
Pi (kW)	5,45		0,150	0,200	3,1	2,000
Ic (A)	28,00		0,7	1,0	16,0	
Secț. cablu (mm <sup>2</sup> )	CYABY 3x6 mm <sup>2</sup>	CYY 3x1,5 mm <sup>2</sup>	CYABY 3x2,5 mm <sup>2</sup>	CYABY 3x2,5 mm <sup>2</sup>	CYABY 3x4,0 mm <sup>2</sup>	
Rezervă fază	L	L	L	L	L	L
Destinație		Cușă contoare exterioară	Luminar S1...S4	Luminar S5...S8	TD	Rezervă

**LEGENDA :**





**NOTA**

- Tabloul general va fi realizat utilizând aparatură, componente de instalare și de racordare agrementate în România și testate în laborator, de tip Moeller, Schneider sau similar. Concepția sistemului trebuie să fie validată prin încercări de tip, conform SR EN 60439-1.
- Tabloul electric va fi executat de către o firmă specializată.
- În tablou se va lăsa un spațiu de rezervă de 20% pentru montarea de aparatură.

SPECIFICAȚIE TEHNICĂ - TIE		
NR. CRT	DENUMIREA ECHIPAMENTULUI	BUC
Q1	Intreruptor automat 2P, 30kA, cu protecție la supraîncălzire și scurtcircuit	1
Q2	Intreruptor automat 2P, 20kA/30mA, cu protecție la supraîncălzire și scurtcircuit și protecție diferențială 30mA	2
Q3	Intreruptor automat 2P, 20kA, cu protecție la supraîncălzire și scurtcircuit	1
Q4	Intreruptor automat 2P, 20kA/30mA, cu protecție la supraîncălzire și scurtcircuit și protecție diferențială 30mA	1

ing. Ivan Iulian - autorizat ANRE GR II, nr 2020/1380


Verificator/Exp.:	Nume:	Subscriere:	Funcție:	Adresă/Exp. nr. / Data:
Proiectant General:	<b>S.C. CONSCIVIL NIC S.R.L.</b> C.I.F. 31001162/2012 TEL. 0766367902	PROIECTANT DE SPECIALITATE:	<b>S.C. INNOVATIONE INSTAL S.R.L.</b> C.U.I. 35716402	Beneficiar:
				<b>COMUNA COCORA</b> Com. Cocora, Str. Coșeni, Str. Principala, R.U.D. IALOMIȚA
				No. pr: 936/2023
SPECIFICAȚIE	NUME	SIGNATURA	DATA	TITLU PROIECT
Șef proiect	ING. BULICA NICOLAE			MODERNIZARE PARC DE AGRIEMENT COMUNA COCORA, JUDEȚUL IALOMIȚA
Proiectant	ING. IVAN IULIAN		DATA X 2023	TITLU PROIECT
Desenat	ING. IVAN IULIAN			INSTALAȚII ELECTRICE SCHEMA MONOFILARA TIE
				Faza: D.T.A.C. P.Th. IE4

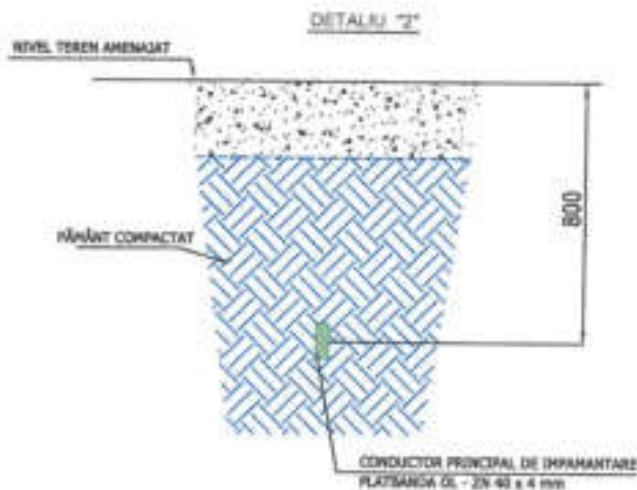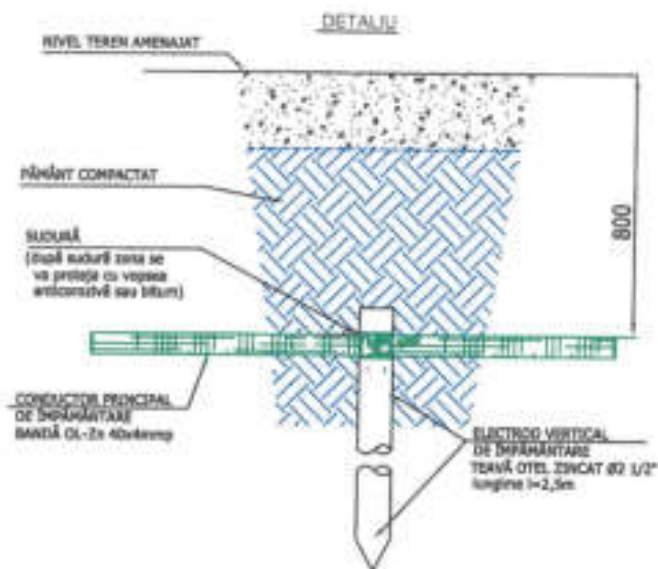

Ing. Ivan Iulian - autorizat ANRE GR II, nr 202011826

Verificator/Expert:	Nume	Semnatura	Ceștea	Referință/Expunere Nr./Data
Proiectant General:	<b>S.C. CONSCIVIL NIC S.R.L.</b> C.I.F. 31001162/2012 TEL. 0766367902	PROIECTANT DE SPECIALITATE: <b>S.C. INNOVATIONS INSTALL S.R.L.</b> C.I.I. 3675468		Beneficiar: <b>COMUNA COCORA</b> Com. Cocora, Sat Cocora, Str. Principala, JUD. IALOMIȚA
				Nr. pt. 936/2023
SPECIFICAȚIE	NUME	SEMNATURA	Data	Titlu proiect
Șef proiect	ING. BULICA NICOLAE			<b>MODERNIZARE PARC DE AGREMENT COMUNA COCORA, JUDEȚUL IALOMIȚA</b>
Proiectant	ING. IVAN IULIAN		Data X 2023	Titlu planșă
Desenat	ING. IVAN IULIAN			<b>INSTALAȚII ELECTRICE DETALIU IMPAMANTARE</b>
				Planșă: IE5



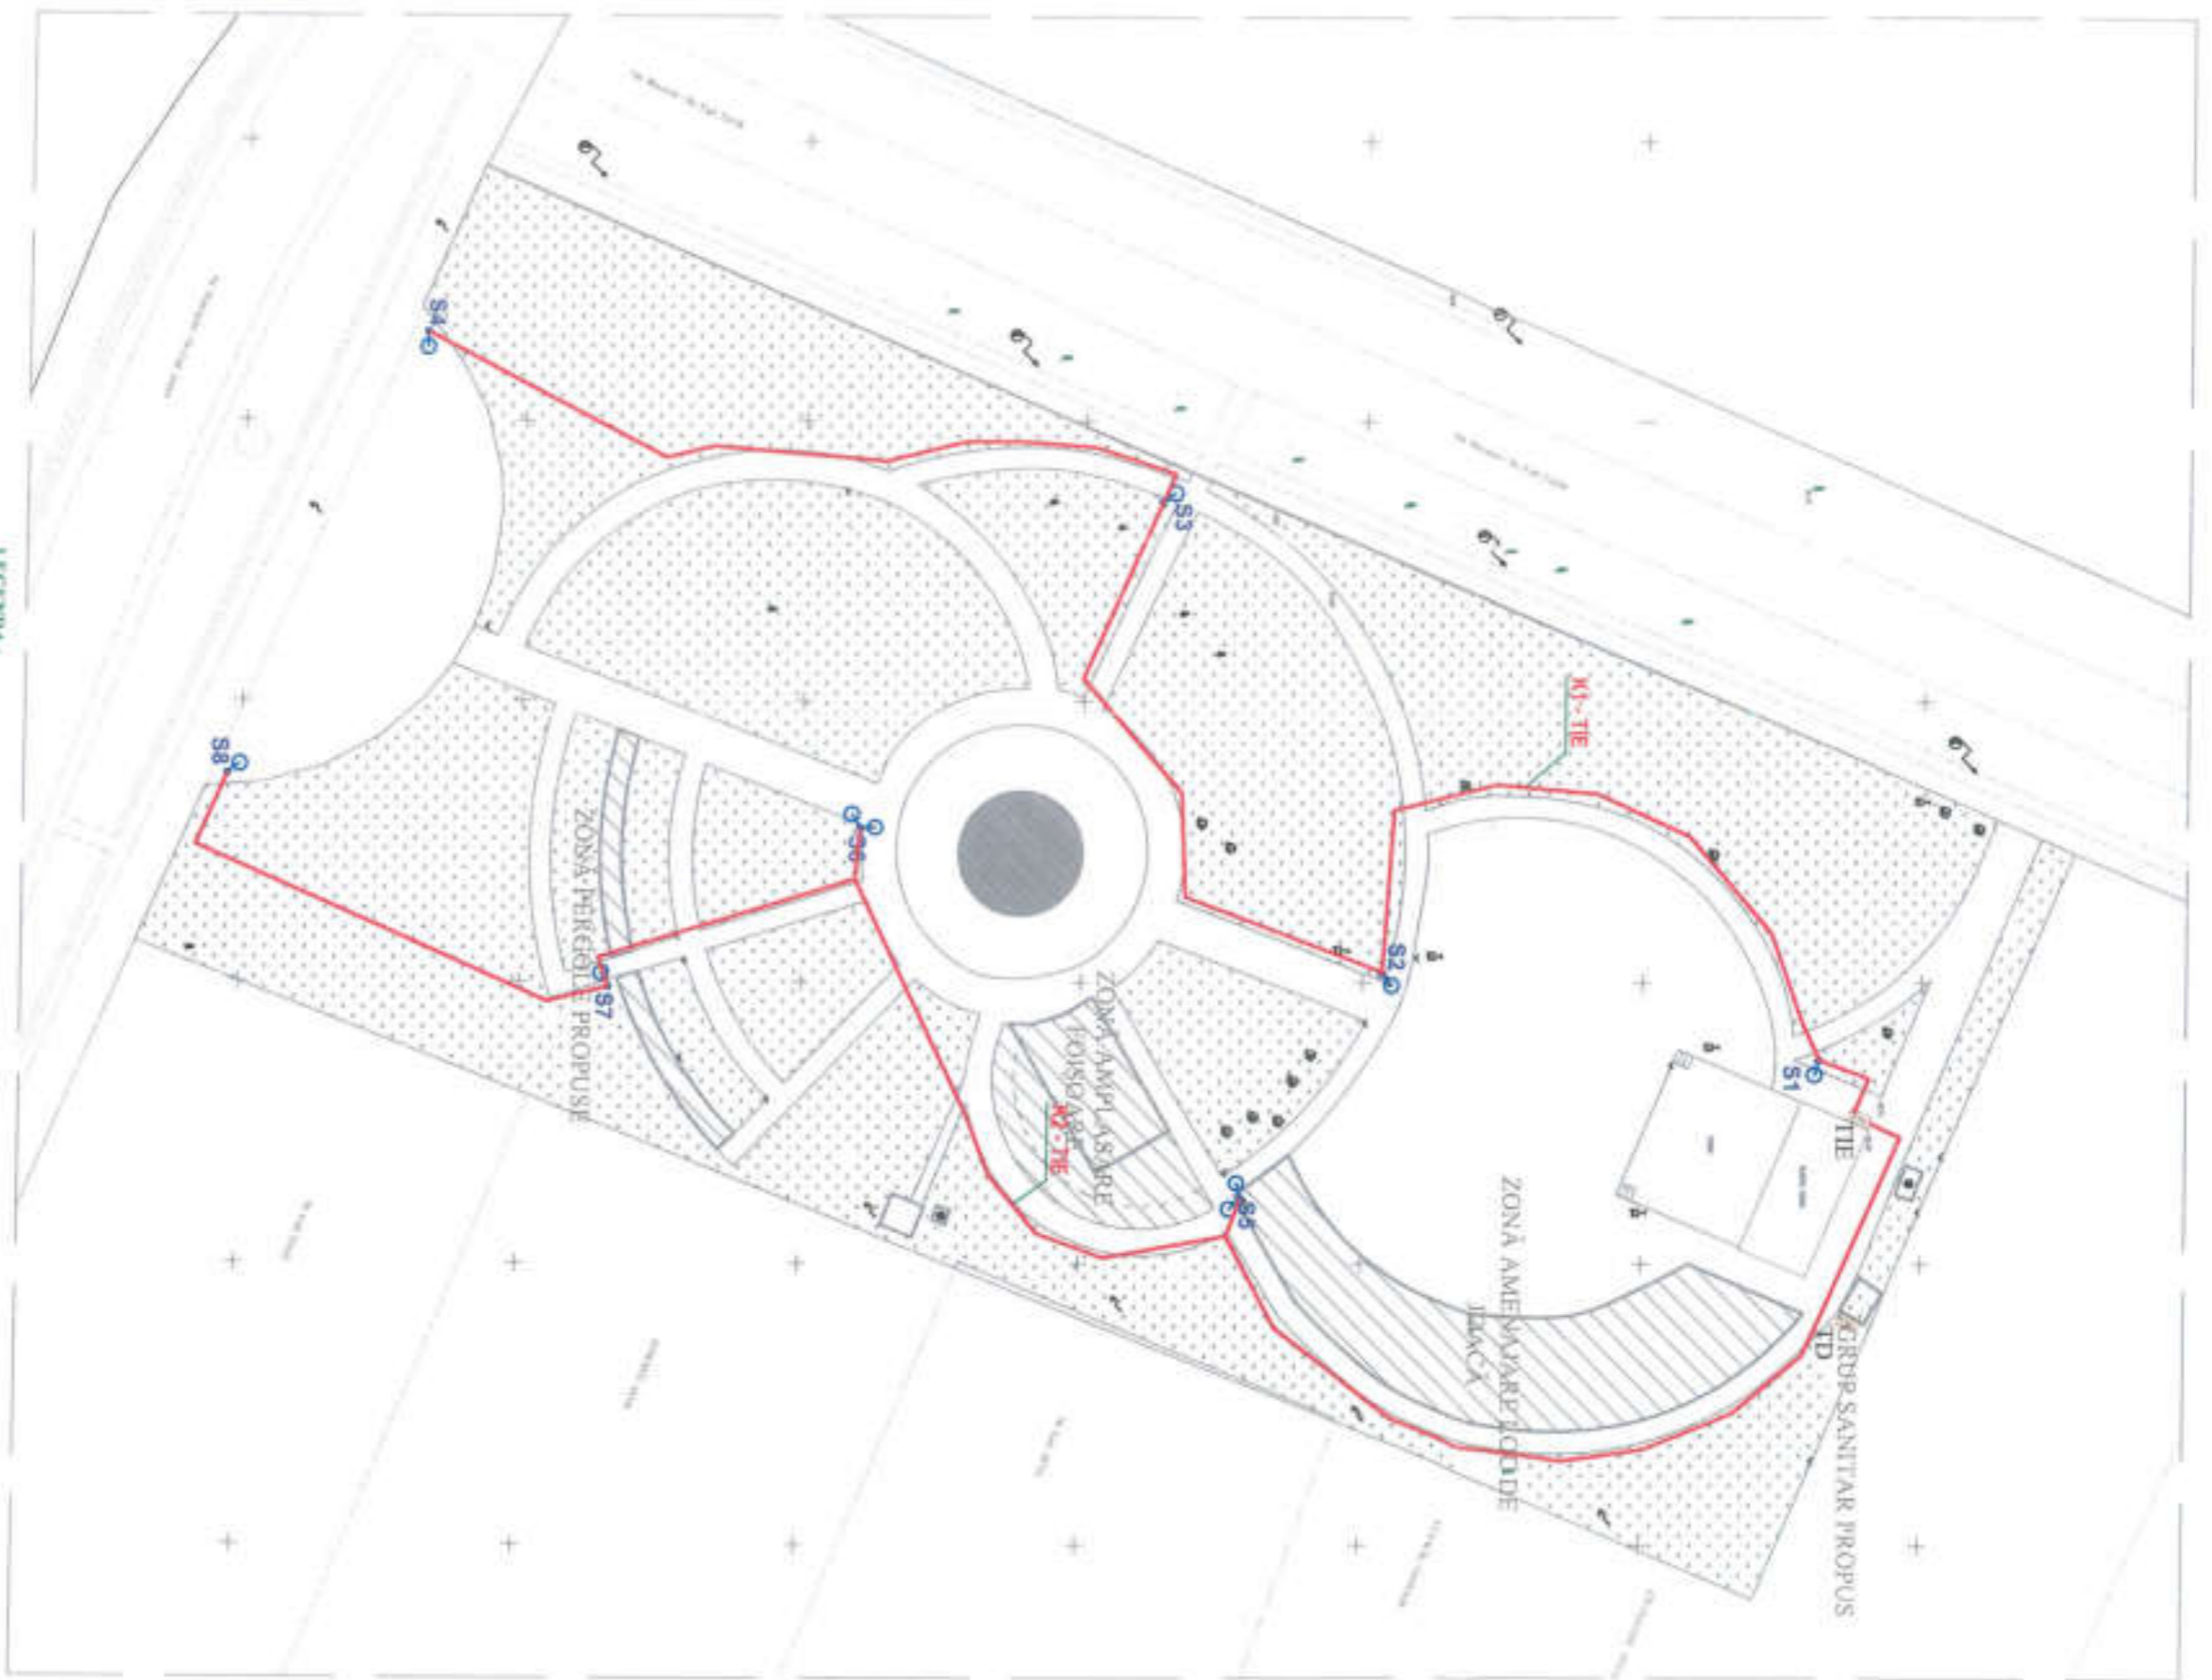


**LEGENDA:**

- Cabilu alimentare tip CVABV, montat suprapus in tub de protectie
- TOTITE: Faddou electric, tip cutie metalica, gr: gr-1765
- Stalp de iluminat existent OI-Za, la stalp 3,00m, cu l'corp de iluminat cu sursa LED 30 W
- Stalp de iluminat existent OI-Za, la stalp 3,00m, cu 2 corpuri de iluminat cu sursa LED 30 W/corp iluminat
- K1. Cercuit de alimentare iluminat exterior, cu cabilu tip CVABV 3 x 2,5 mmq, protejat in tub de PVC tip gron, la 40 mm, pozat in zona de instalare
- K2. Cercuit de alimentare iluminat exterior, cu cabilu tip CVABV 3 x 2,5 mmq, protejat in tub de PVC tip gron, la 40 mm, pozat in zona de instalare

Ing. Ivan Ilijan - arhitect ANDE CR U, nr 2020118236

Verificator/Arhitect	Nume	Specialitate	Critica	Adresa/Adresa No. Obisn	Adresa/Adresa No. Obisn	Adresa/Adresa No. Obisn	Adresa/Adresa No. Obisn
Proiectant/Arhitect	S.C. COMSCIVIL NIC SRL	PROIECTANT DE SPECIALITATE					
Proiectant/Arhitect	C.L.E. 310011627013 TEL. 0766567902	S.C. AMOZARTIUS DIGITAL SRL C.U.I. 3075886					
Verificator/Arhitect	NICOLAE	MECANIC/ARHITECTURA					
Sef proiect	ING. BILICA NICOLAE		Scara X	1:500	MODERNIZARE PABIC DE AGREMENT COMUNA COCOBRA KIDESTUL BALONARJA	Instalatia electrica ILUMINAT PARC DE AGREMENT	DTAC PTN IE1
Proiectant/Arhitect	ING. IVAN IILIAN		2023				
Desenat	ING. IVAN IILIAN						

**PROIECTANT**  
ING. IVAN IILIAN  
ANDE CR U  
nr 2020118236  
16.05.2023

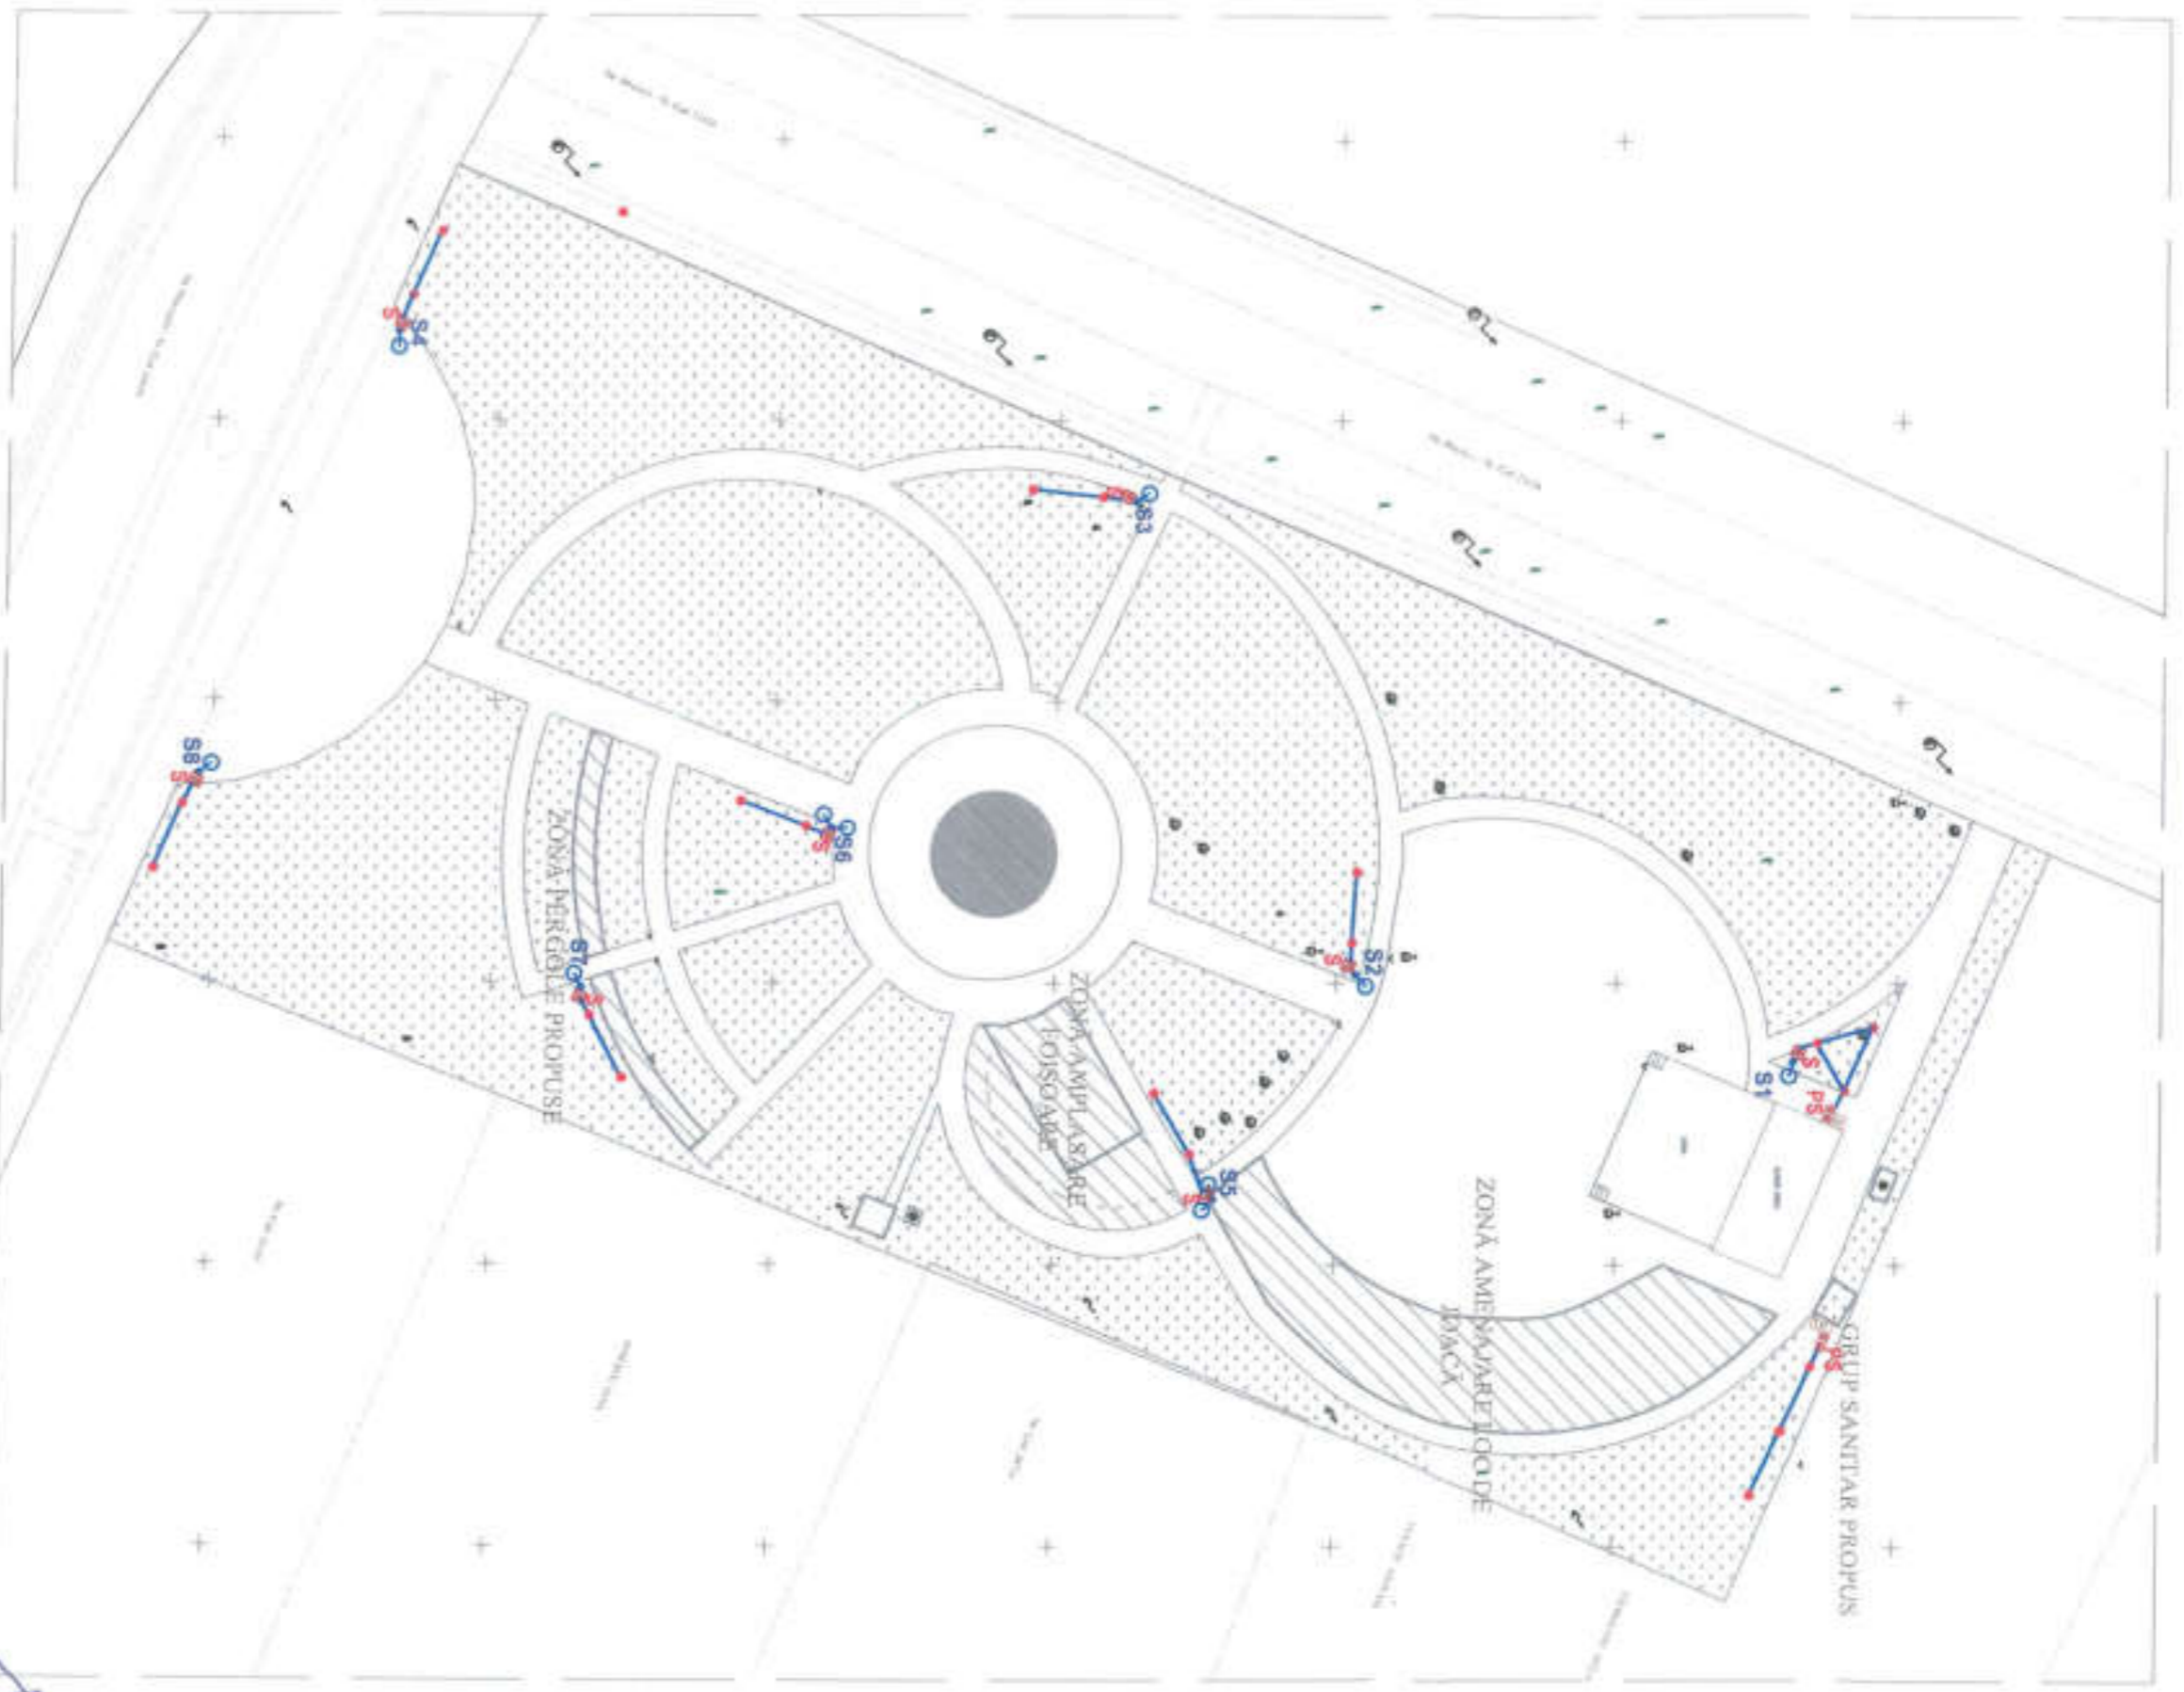

**LEGENDA:**


- PS** Psta de separare
- S** Servu de legare la pământ, sudu pe stalp din fabricante
- E** Element din țevă de-on 2 IZ " L= 2,5 m
- TOTIE** T abso electric, tip cutie metalică, gr- pr- IPW5
- S** Stalp de iluminat existent OR-Zn, h stalp 3,00m, cu 1 corp de iluminat cu surse LED 30 W
- S** Stalp de iluminat existent OR-Zn, h stalp 3,00m, cu 2 corpuri de iluminat cu surse LED 30 W/corp iluminat

Ing. Ivan Iulian - autorizata ANRE CR II, nr 202011826

Verificator/Expert	Nume	Funcția	Cartea	Adresa/Adresa Nr. /data	Insusirea	Tipul proiect	Scara	Data
Proiectant	S.C. CONSCITIL NIC SRL	PROIECTANT DE SPECIALITATE		COMUNA COCOBRA		MODERNIZARE PARC DE AGREMENT COMUNA COCOBRA	1:500	2023
Proiectant	C.I.E. 21001162/2012 TEL. 0766367902	S.C. PROVAZIOTON ARTALU SRL CUI 8170480		COMUNA COCOBRA Str. Pruceyba, Jld. MALOMITA		INSTALATII ELECTRICE INSTALATIA DE PROTECTIE LA ATINGERE SI PP	1:500	2023
Proiectant	ING. IVAN IULIAN	INGENIER						
Proiectant	ING. IVAN IULIAN	INGENIER						

VERIFICATOR  
 INGINIER  
 PROIECTE  
 CAMELIA  
 NR. 05063  
 I.E. 2021

2023  
 09/06/2023  
 DTAC  
 PTh  
 IE2

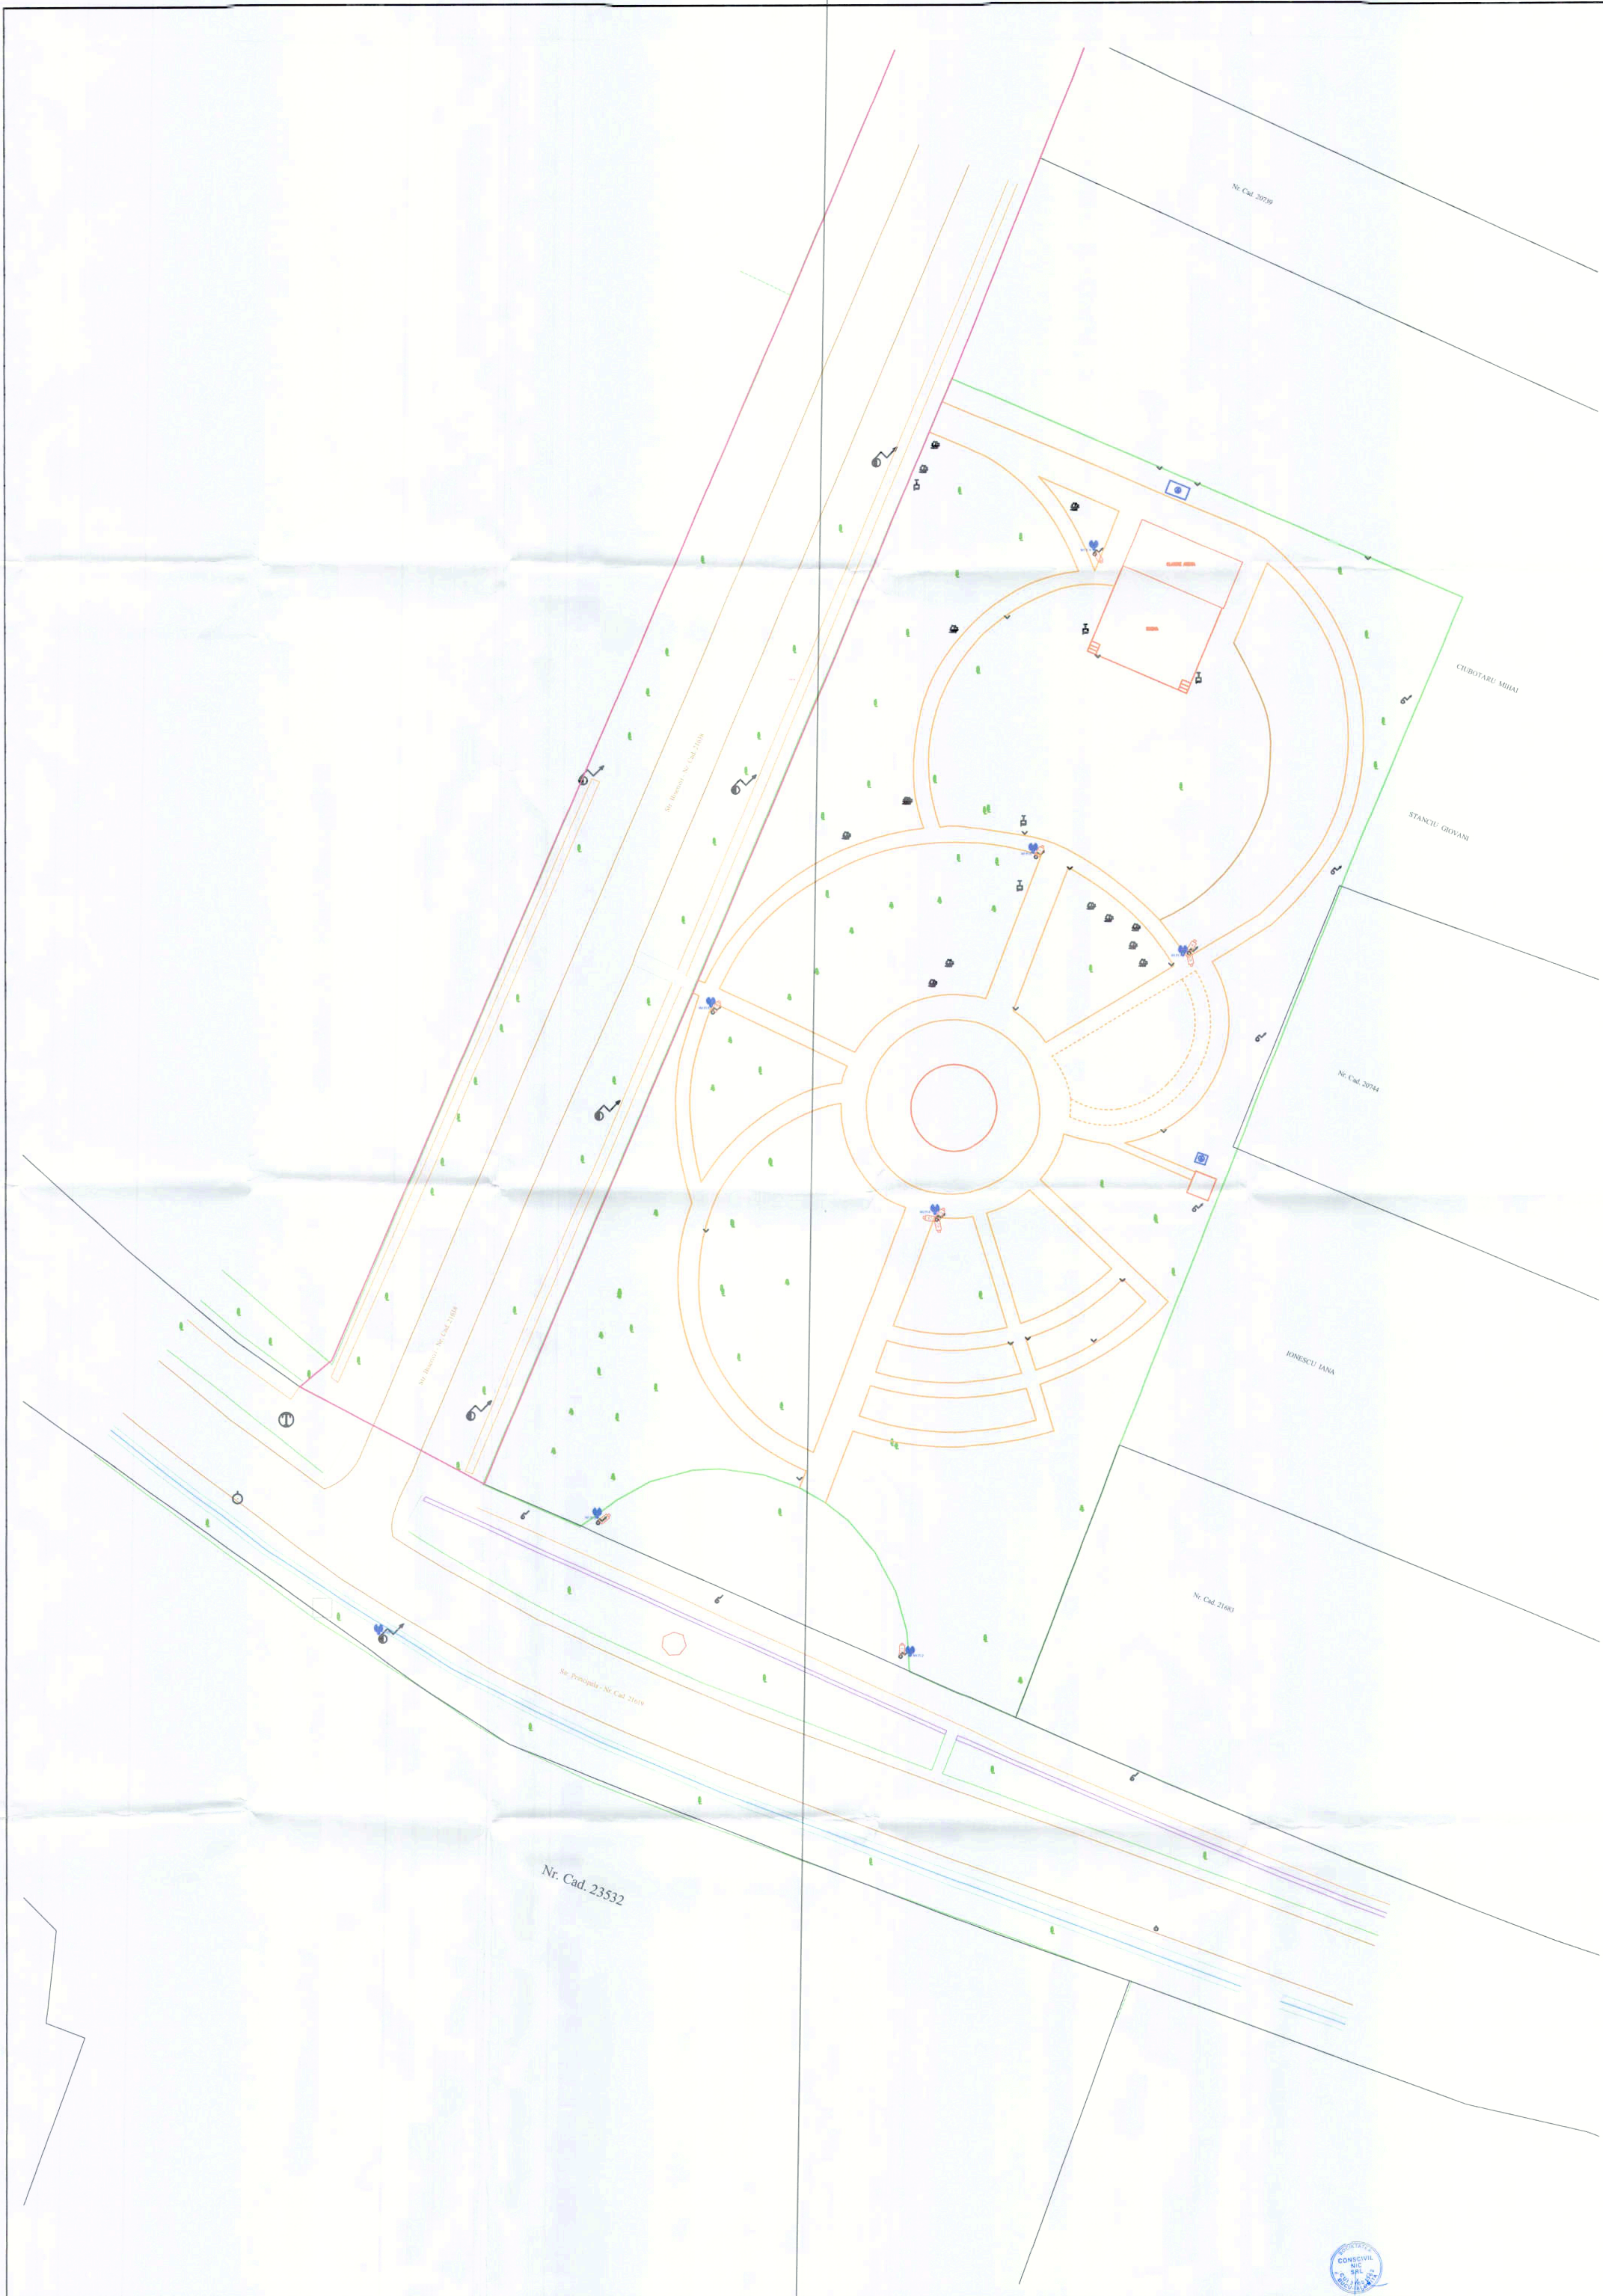

VERIFICATOR	NUME	SEMNTATURA	CERINTA	Beneficiar	COMUNA COCOARA, AJD IALOMITA	Proiect
S.E. CONSILIUL LOCAL S.R.L.	S.E. CONSILIUL LOCAL S.R.L.			Com. Cocora, Jud. Covnca, Nr. Proiect 825/21		825/21
SEF PROIECT	NUME	SEMNTATURA	Scara	Obiectiv	Modernizare, echipare parc com Cocora, jud Ialomita	Faza
PROIECTAT	Ing. Raluca		1 : 200			PT
DESENAT	Ing. Raluca		Data	Planşa	Planşă implementare echipamente	1/51
			2022			